




Rzut nieskiego parteru  
skala 1:100

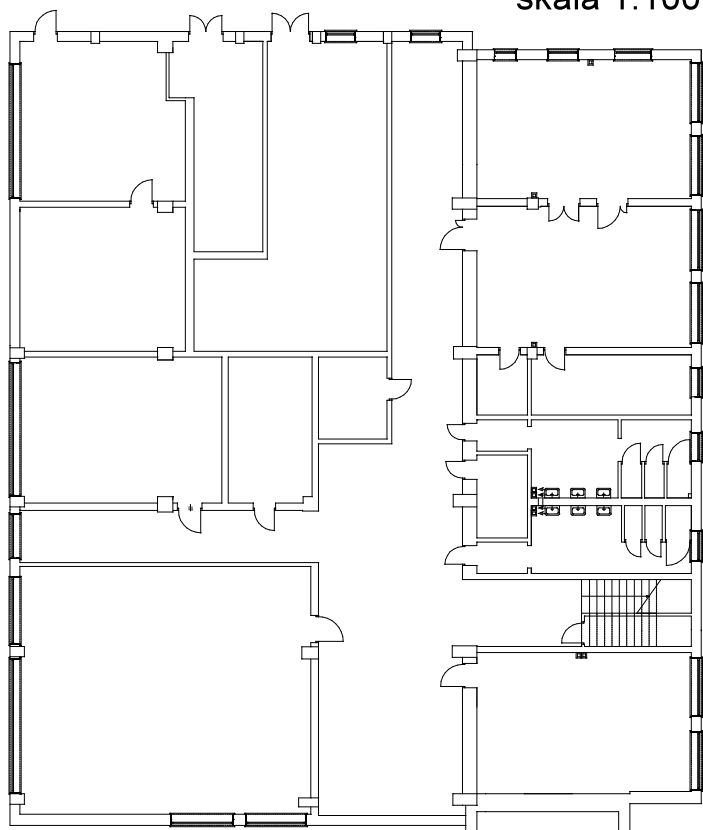

Rzut parteru  
skala 1:100

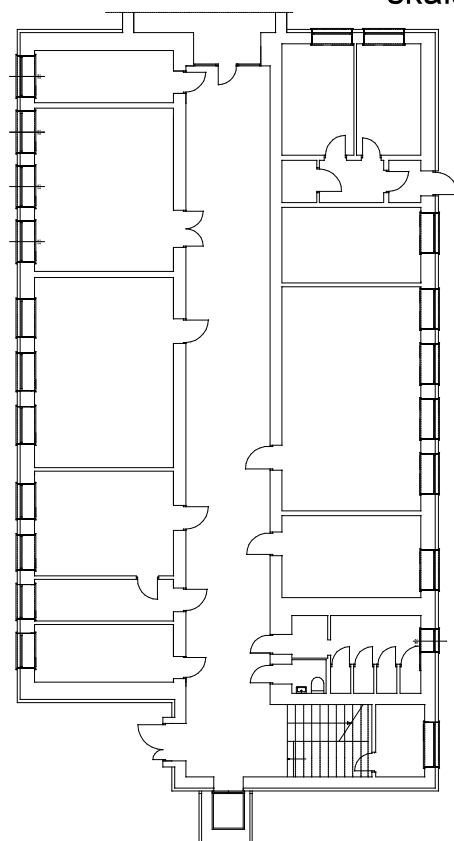

Rzut I pietra  
skala 1:100

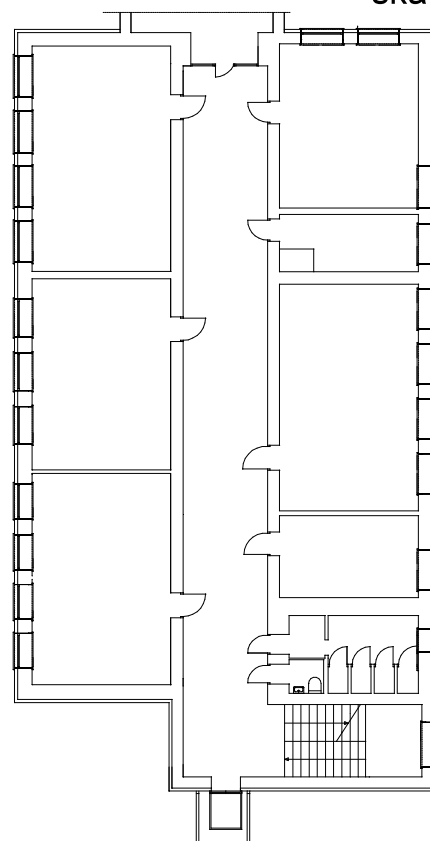

Rzut II pietra  
skala 1:100

