


ZMIANA MIEJSCOWEGO PLANU
ZAGOSPODAROWANIA PRZESTRZENNEGO GMINY WISZNICE
ZAŁ. Nr 1

DUBICA




MAPA ZASADNICZA
skala 1:1000

wieś: Dubica
gm.: Wisznice
sekcja: 126, 212, 032, 034

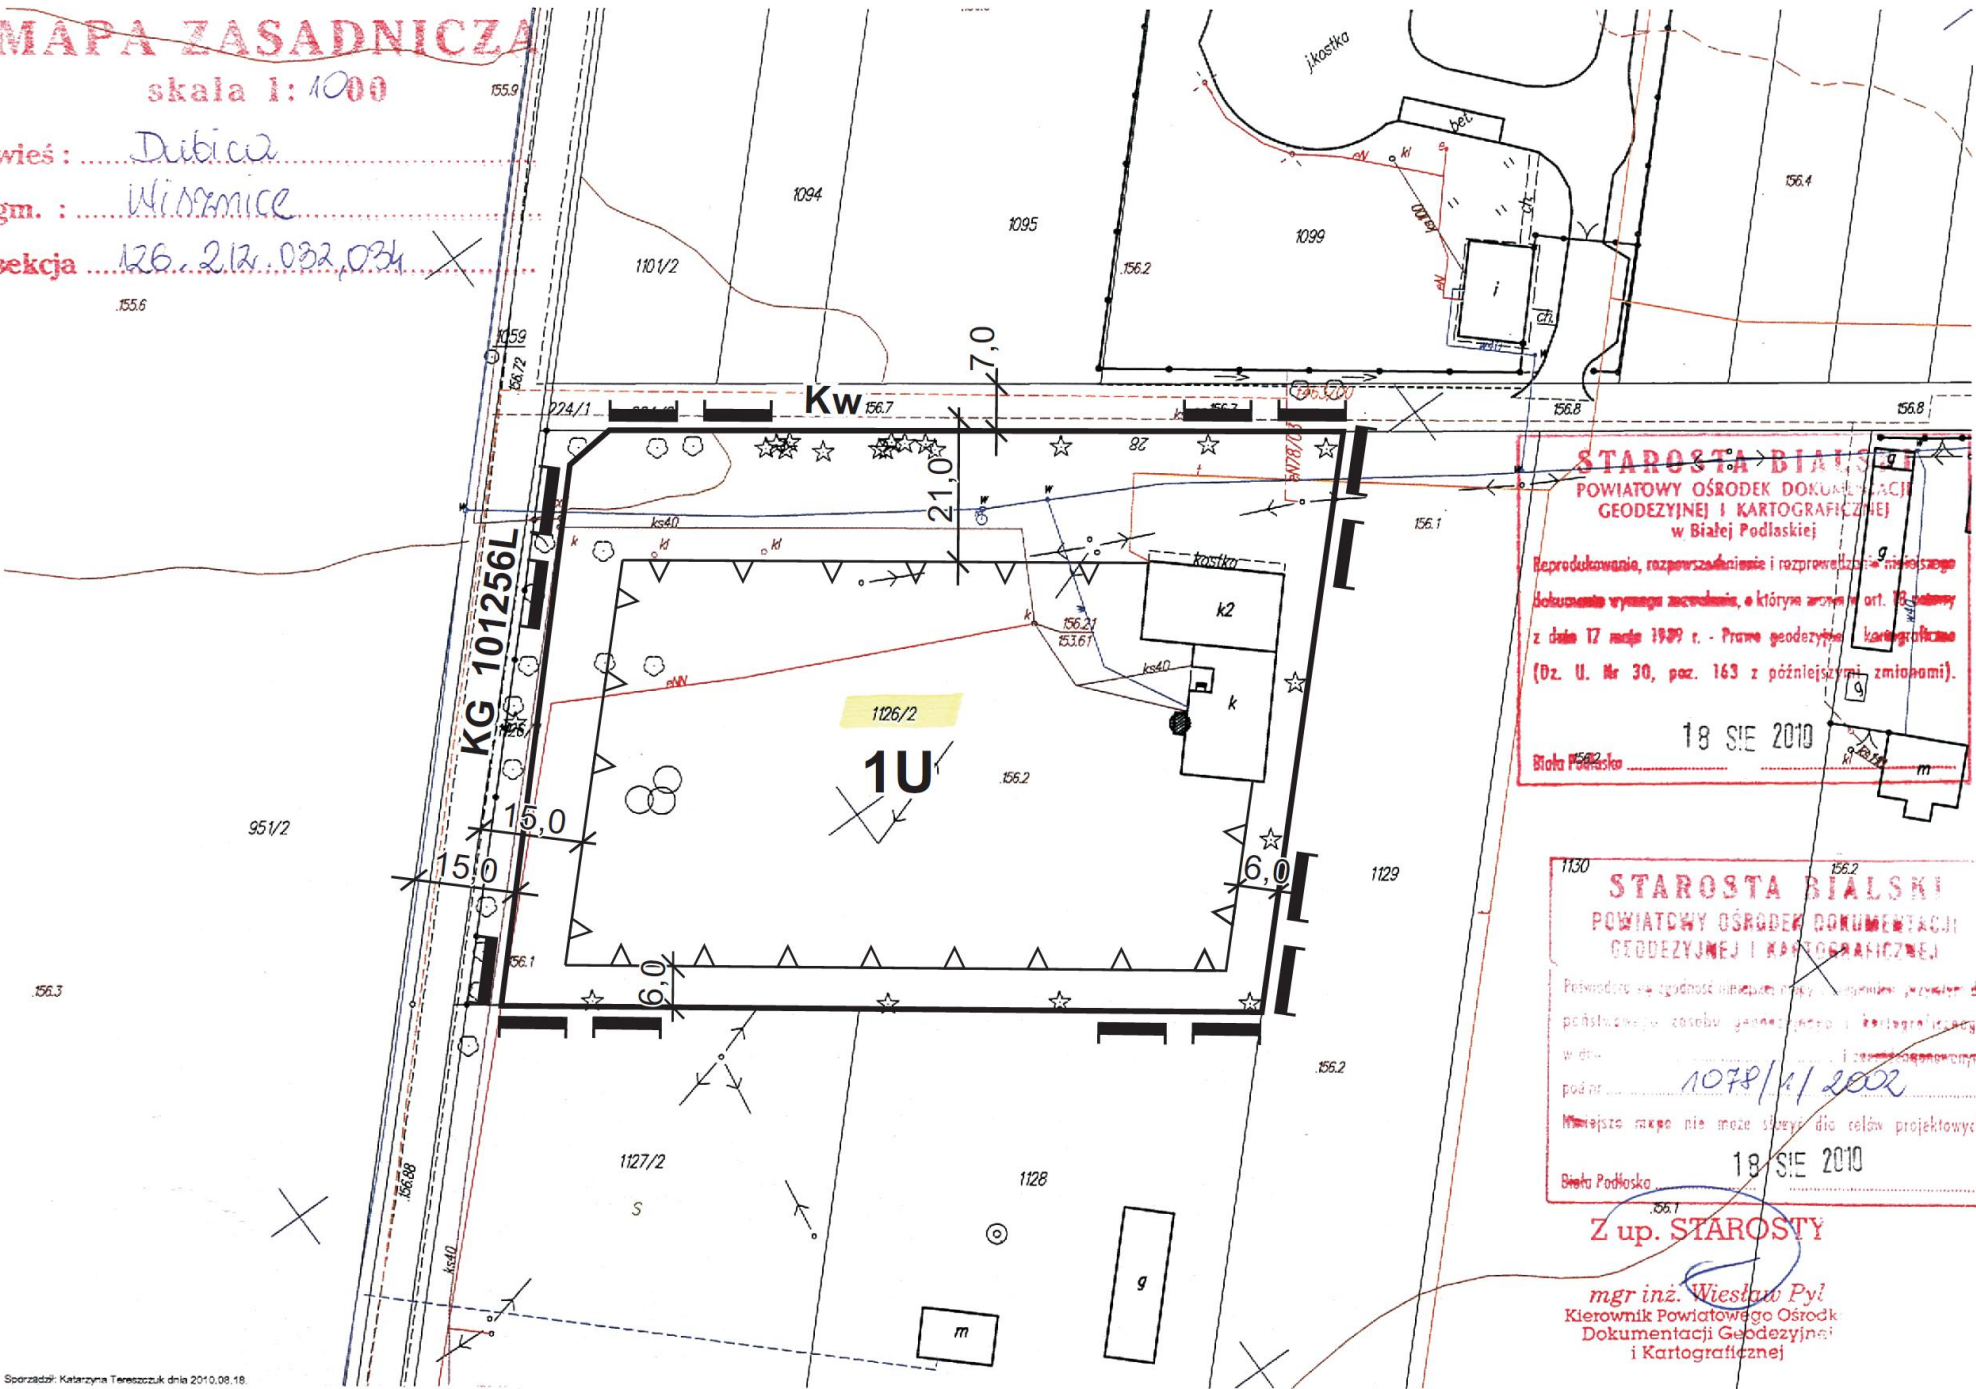

- OZNACZENIA
- granica terenu objętego planem
 - linie rozgraniczające tereny o różnym użytkowaniu
 - △△ nieprzekraczalna linia zabudowy
 - U teren przestrzeni publicznych
 - KG droga gminna
 - Kw droga wewnętrzna

WYRYS ZE STUDYUM UWARUNKOWAŃ I KIERUNKÓW
ZAGOSPODAROWANIA PRZESTRZENNEGO

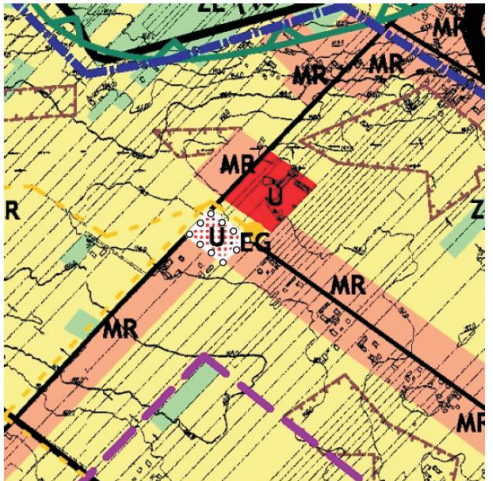

o o o o o granica opracowania planu