
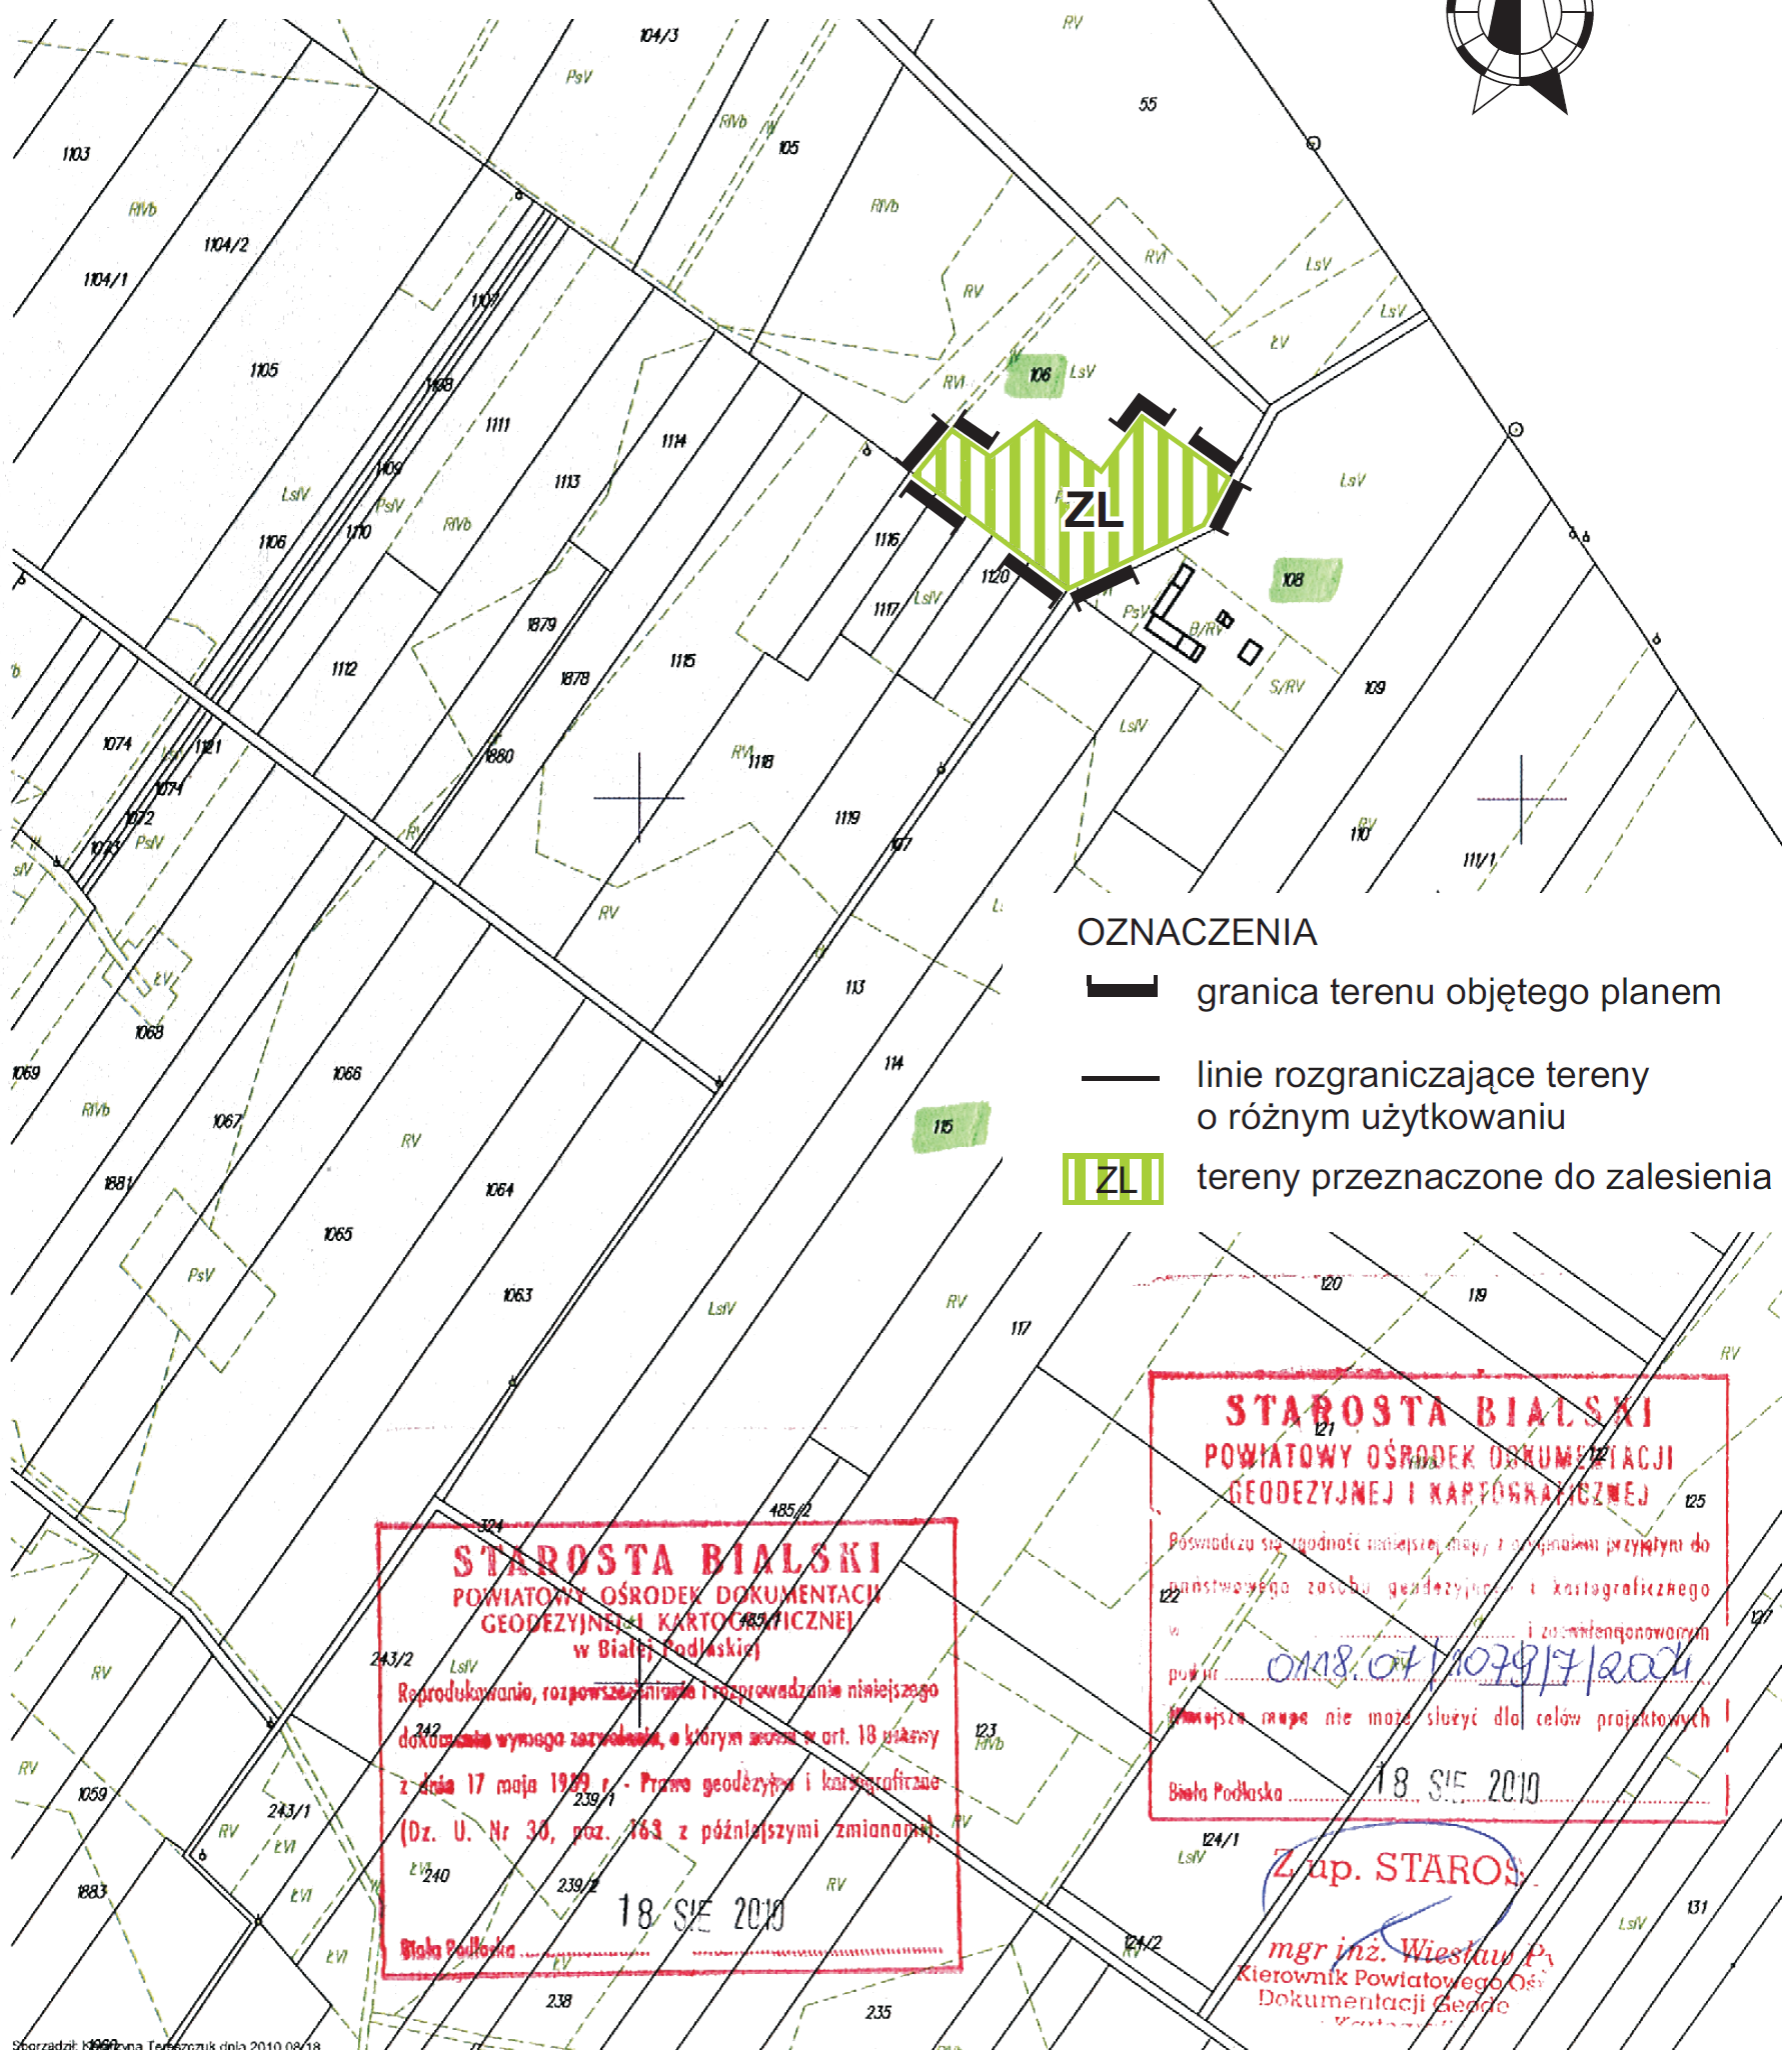


ZMIANA MIEJSCOWEGO PLANU ZAGOSPODAROWANIA PRZESTRZENNEGO GMINY WISZNICE - ZALESIENIA

ZAŁ. Nr 2a

DOŁHOLISKA

skala 1:5000

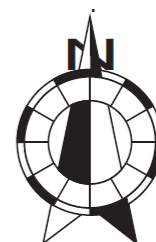

OZNACZENIA

- granica terenu objętego planem
- linie rozgraniczające tereny o różnym użytkowaniu
- tereny przeznaczone do zalesienia

STAROSTA BIALSKI
POWIATOWY OŚRODEK DOKUMENTACJI
GEODEZYJNEJ I KARTOGRAFICZNEJ
w Białej Podlaskiej

Reprodukowanie, rozpowszechnianie i rozprowadzanie niniejszego dokumentu wymaga zezwolenia, o którym mowa w art. 18 ustawy z dnia 17 maja 1989 r. - Prawo geodezyjne i kartograficzne (Dz. U. Nr 30, poz. 163 z późniejszymi zmianami).

18.08.2010

Biała Podlaska

STAROSTA BIALSKI
POWIATOWY OŚRODEK DOKUMENTACJI
GEODEZYJNEJ I KARTOGRAFICZNEJ

Powinno się zgodzić na udzielenie mapy i zezwolenia przystąpienia do państwowego zasobu geodezyjnego i kartograficznego w punkcie 0118.07/1079/7/2010.

18.08.2010

Biała Podlaska

Z up. STAROSTA

mgr inż. Wiesław P.
Kierownik Powiatowego Ośrodka
Dokumentacji Geodezyjnej i Kartograficznej