



ZMIANA MIEJSCOWEGO PLANU ZAGOSPODAROWANIA PRZESTRZENNEGO GMINY WISZNICE - ZALESIENIA

ZAŁ. Nr 3b

skala 1:5000

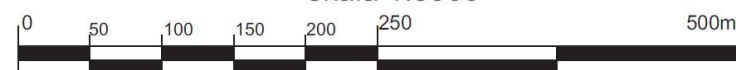

DUBICA

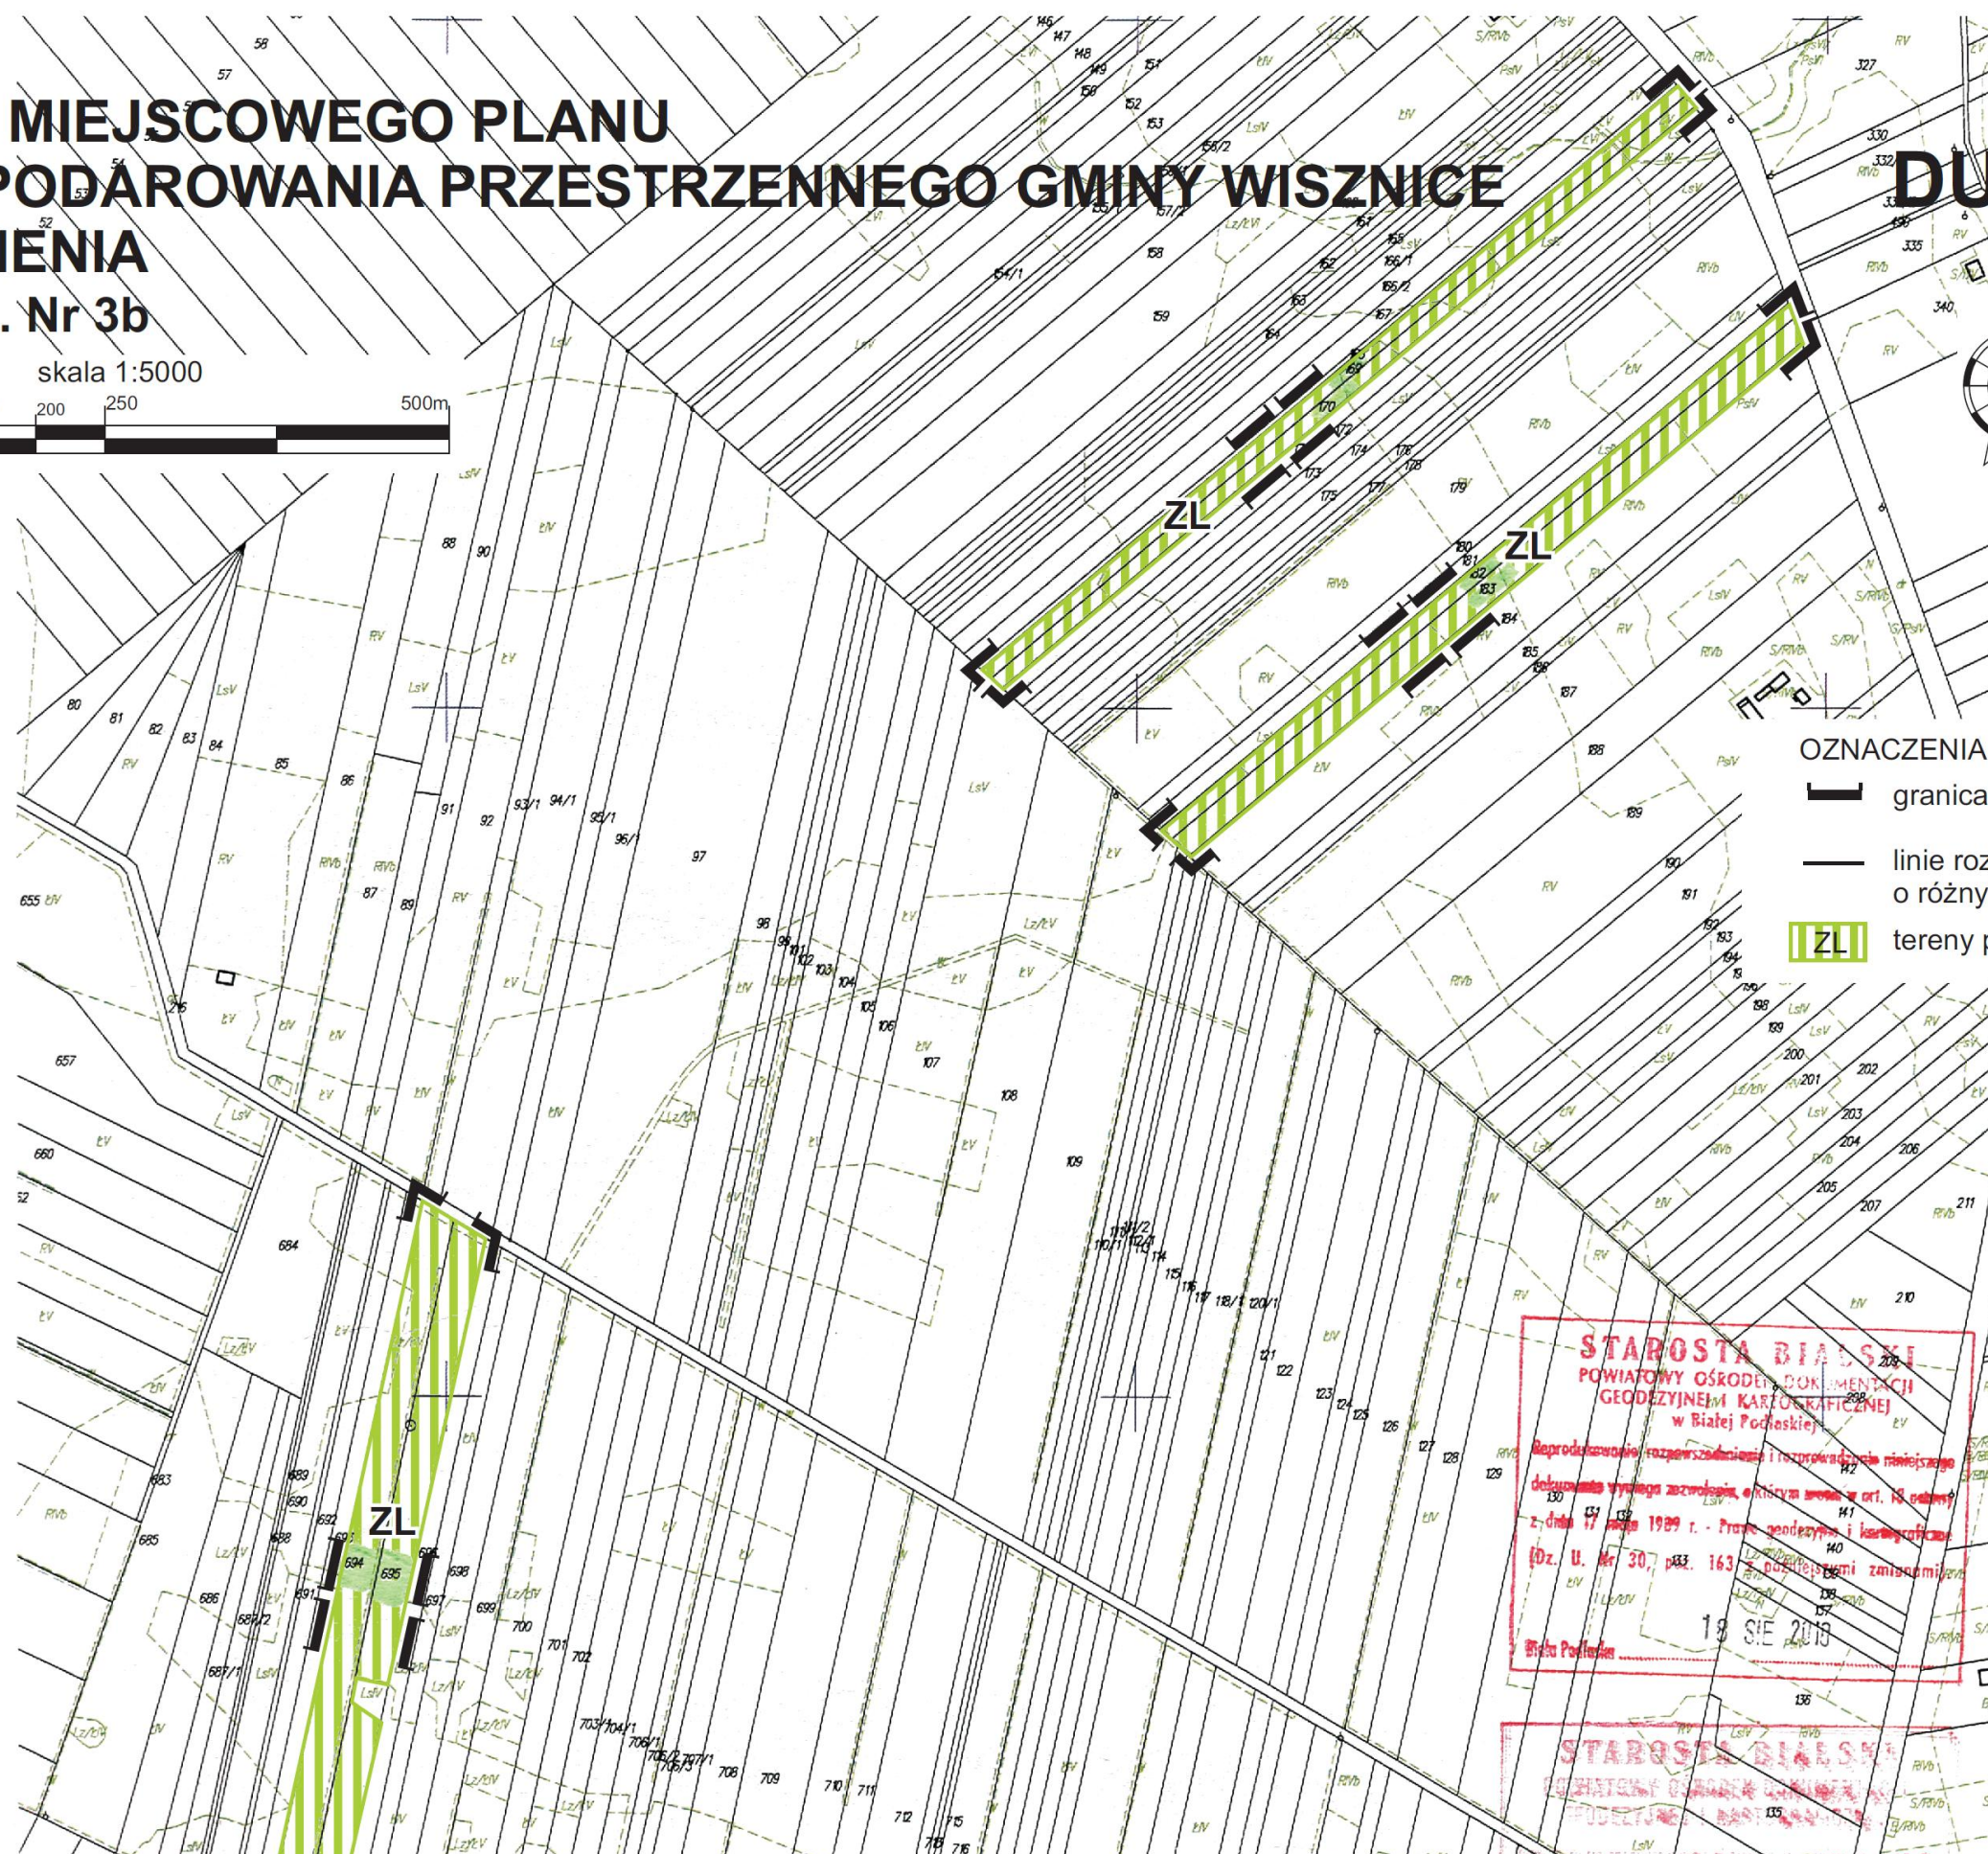

OZNACZENIA

- granica terenu objętego planem
- linie rozgraniczające tereny o różnym użytkowaniu
- ZL tereny przeznaczone do zalesienia

