
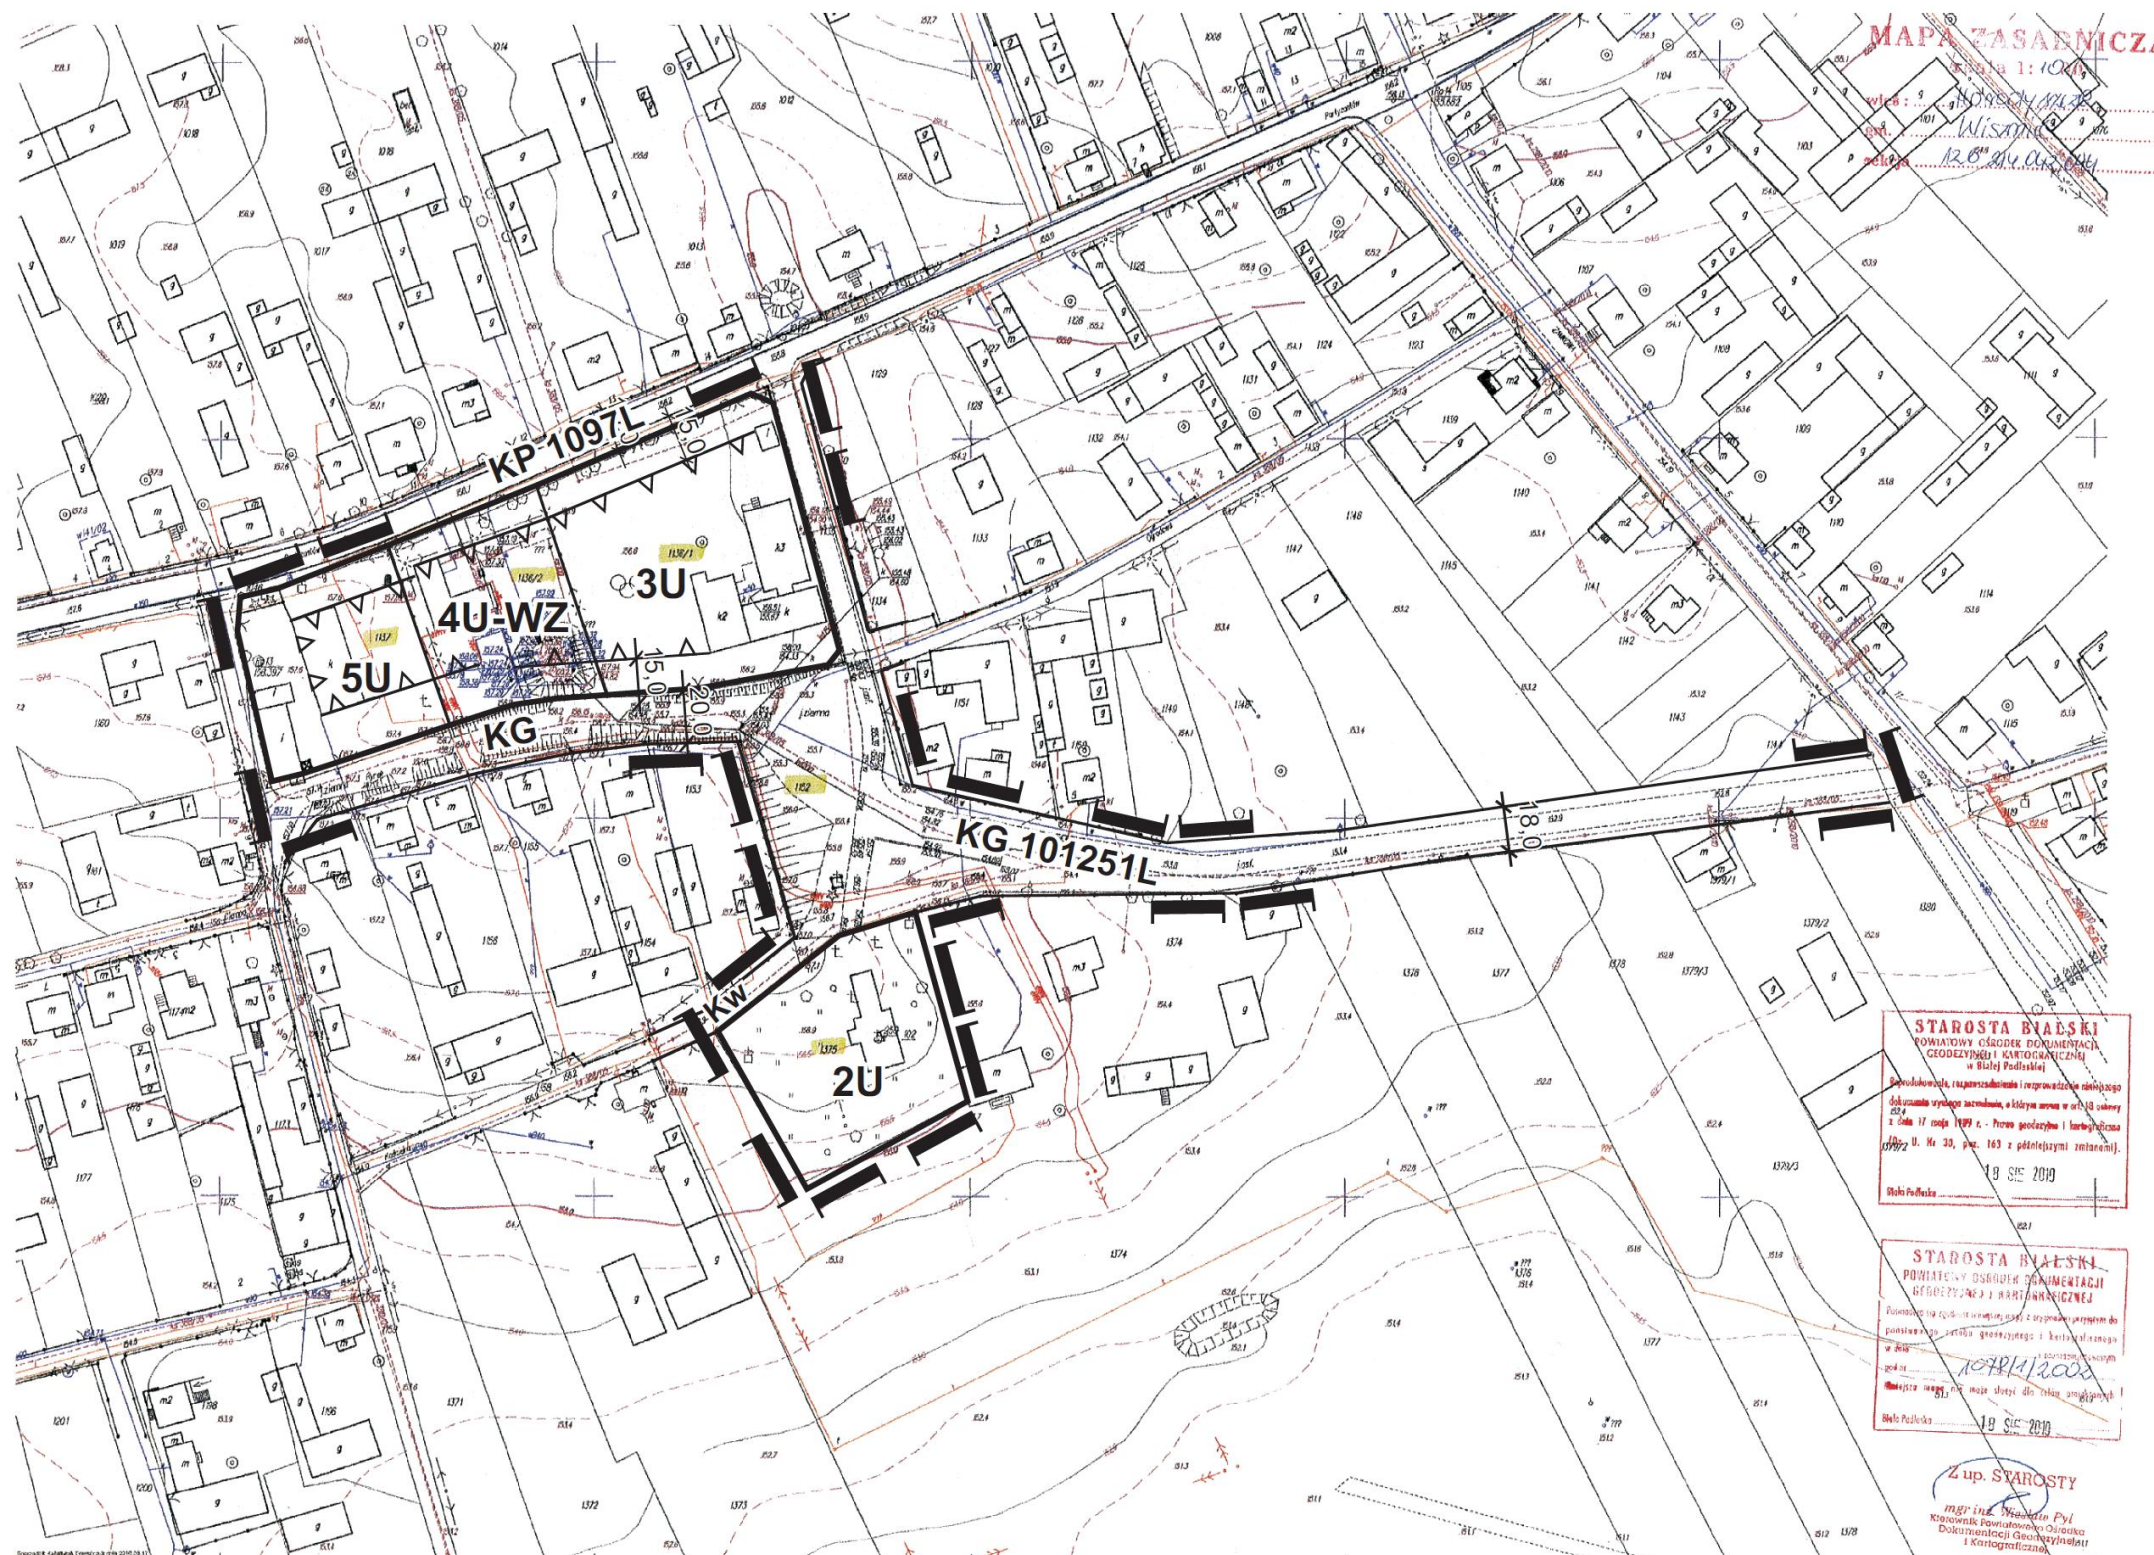


ZMIANA MIEJSCOWEGO PLANU ZAGOSPODAROWANIA PRZESTRZENNEGO GMINY WISZNICE

ZAŁ. Nr 4


HORODYSZCZE

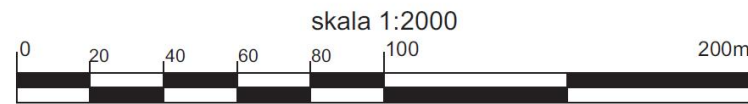

OZNACZENIA

- granica terenu objętego planem
- linie rozgraniczające tereny o różnym użytkowaniu
- nieprzekraczalna linia zabudowy
- U teren przestrzeni publicznych
- WZ teren ujęcia wody
- KP droga powiatowa
- KG droga gminna
- Kw droga wewnętrzna

WYRYS ZE STUDIUM UWARUNKÓW I KIERUNKÓW ZAGOSPODAROWANIA PRZESTRZENNEGO

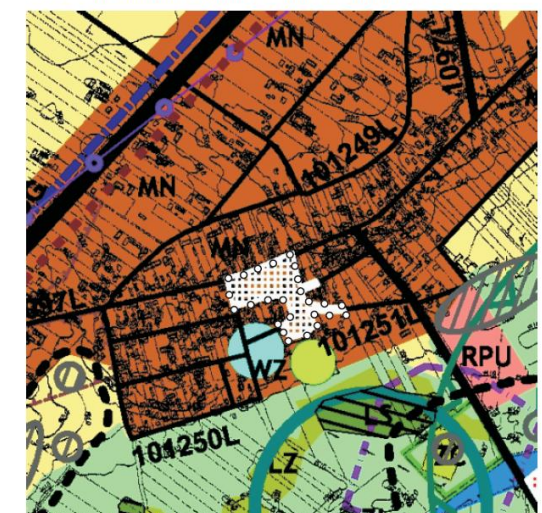

o o o o o granica opracowania planu