



ZMIANA MIEJSCOWEGO PLANU ZAGOSPODAROWANIA PRZESTRZENNEGO GMINY WISZNICE ZAŁ. Nr 5

skala 1:1000

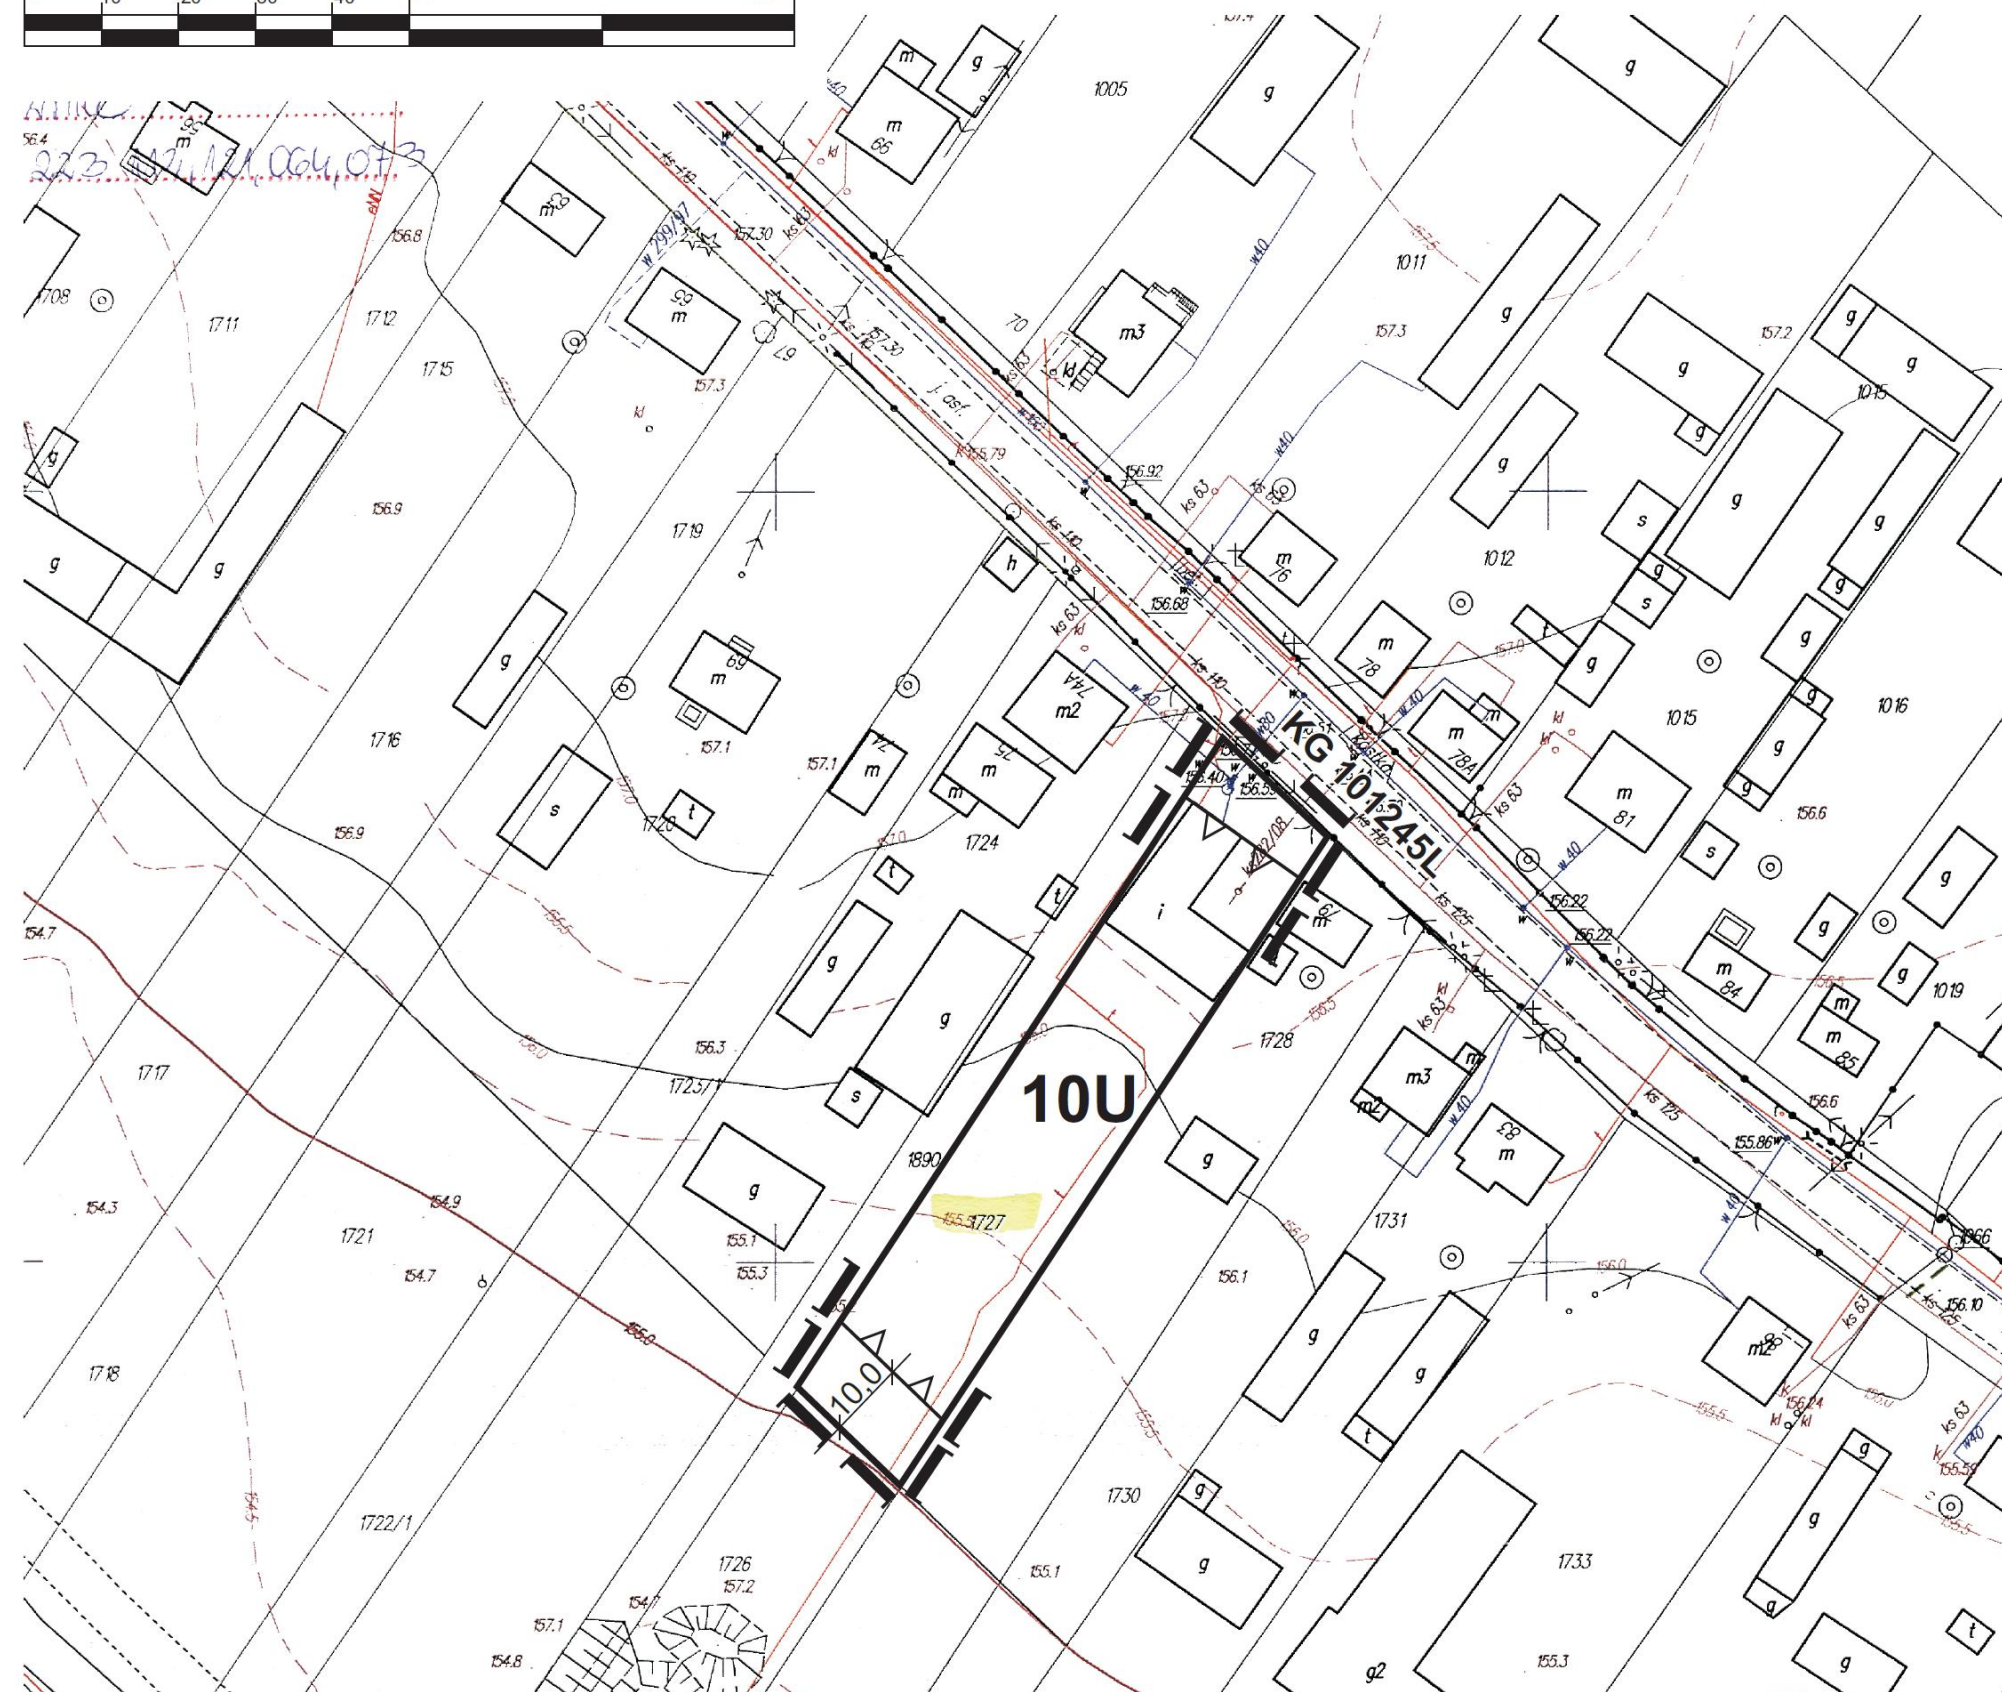


ŁYNIEW

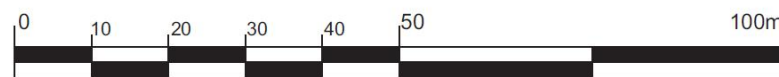

OZNACZENIA

- granica terenu objętego planem
- linie rozgraniczające tereny o różnym użytkowaniu
- U teren przestrzeni publicznych
- KG droga gminna

WYRYS ZE STUDIUM UWARUNKOWAŃ I KIERUNKÓW
ZAGOSPODAROWANIA PRZESTRZENNEGO

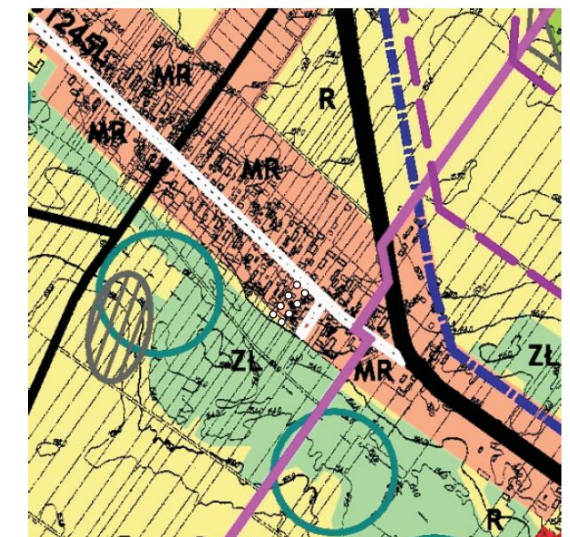

oooooo granica opracowania planu