



ZMIANA MIEJSCOWEGO PLANU ZAGOSPODAROWANIA PRZESTRZENNEGO GMINY WISZNICE ZAŁ. Nr 6

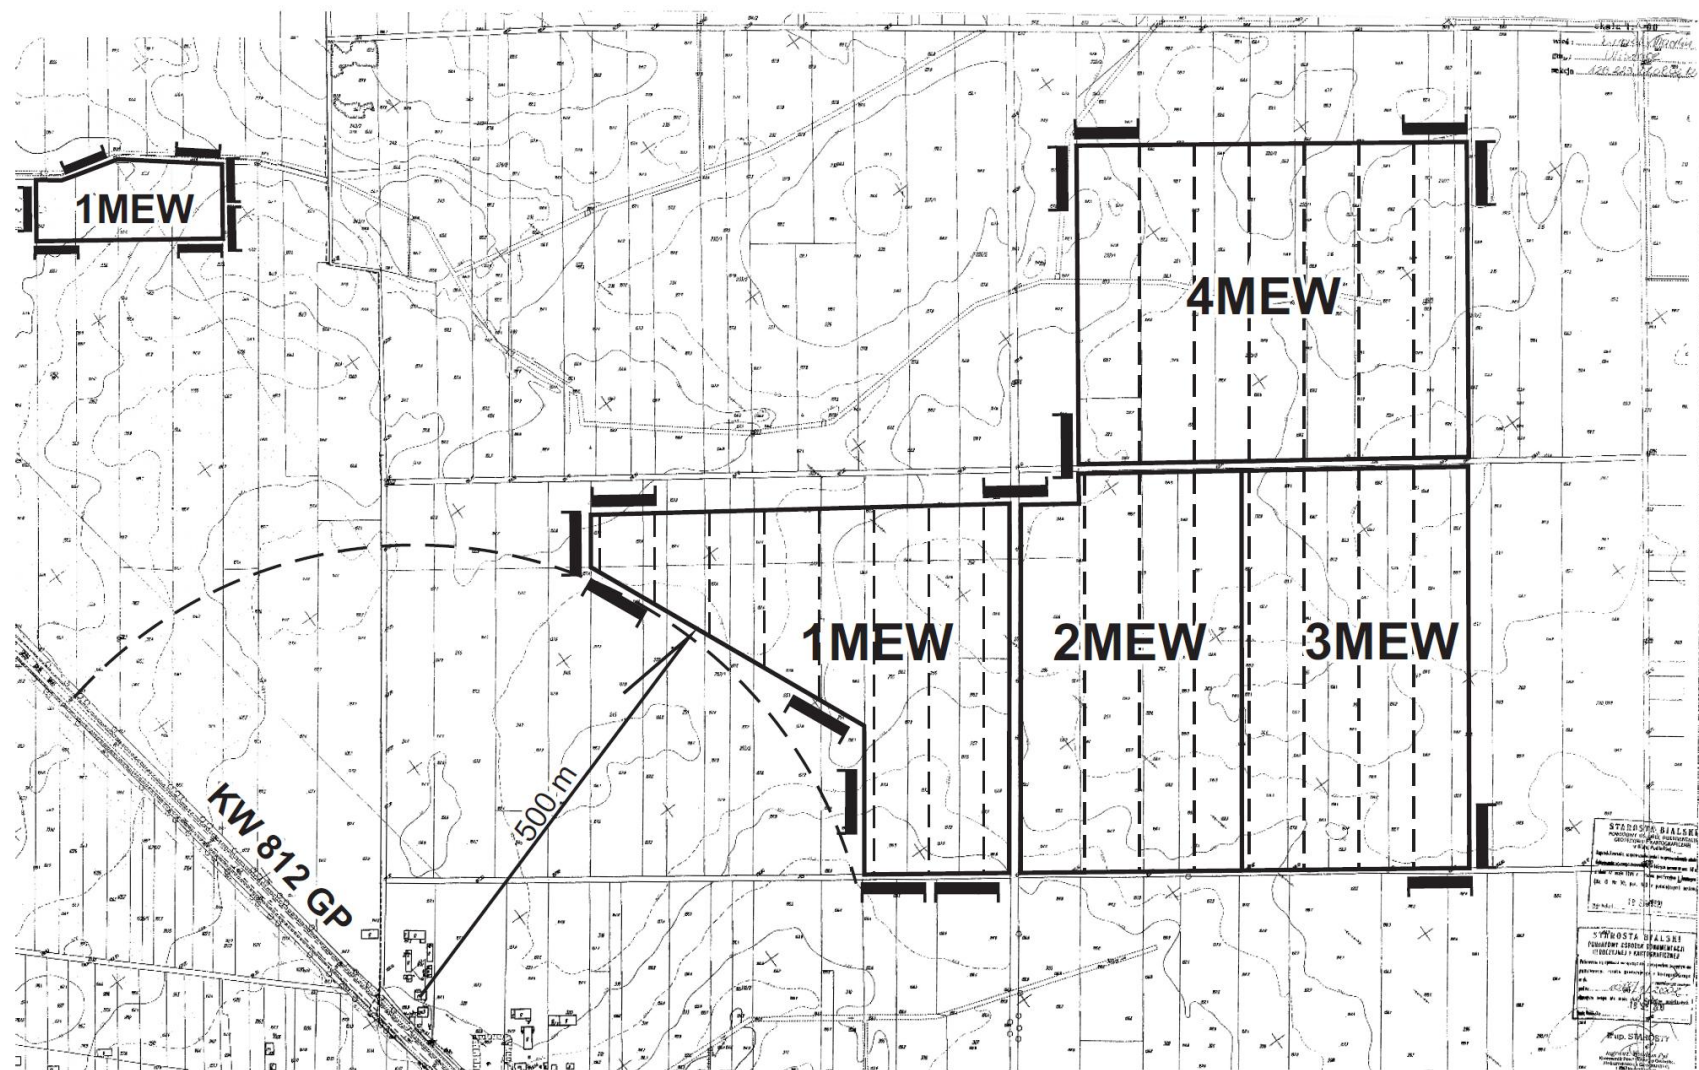

ŁYNIEW MARYLIN

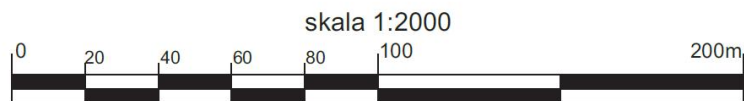

OZNACZENIA

granica terenu objętego planem


linie rozgraniczające tereny o różnym użytkowaniu

MEW teren lokalizacji miejsc elektrowni wiatrowych

KW droga wojewódzka

500 m
odległość 500m od zabudowy mieszkaniowej

WYRYS ZE STUDIUM UWARUNKOWAŃ I KIERUNKÓW ZAGOSPODAROWANIA PRZESTRZENNEGO

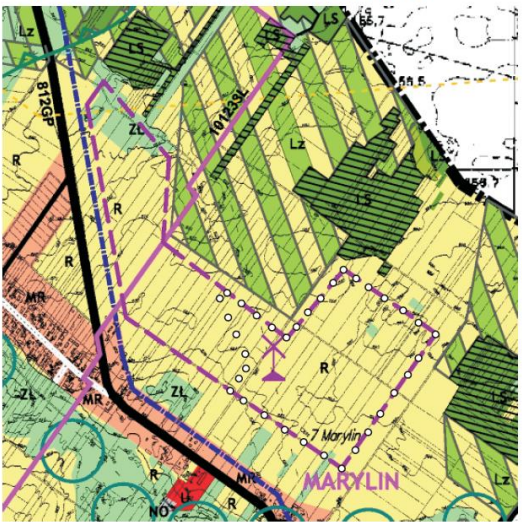

o o o o granica opracowania planu