


ZMIANA MIEJSCOWEGO PLANU ZAGOSPODAROWANIA PRZESTRZENNEGO GMINY WISZNICE - ZALESIENIA

MAŁGORZACIN KOLONIA

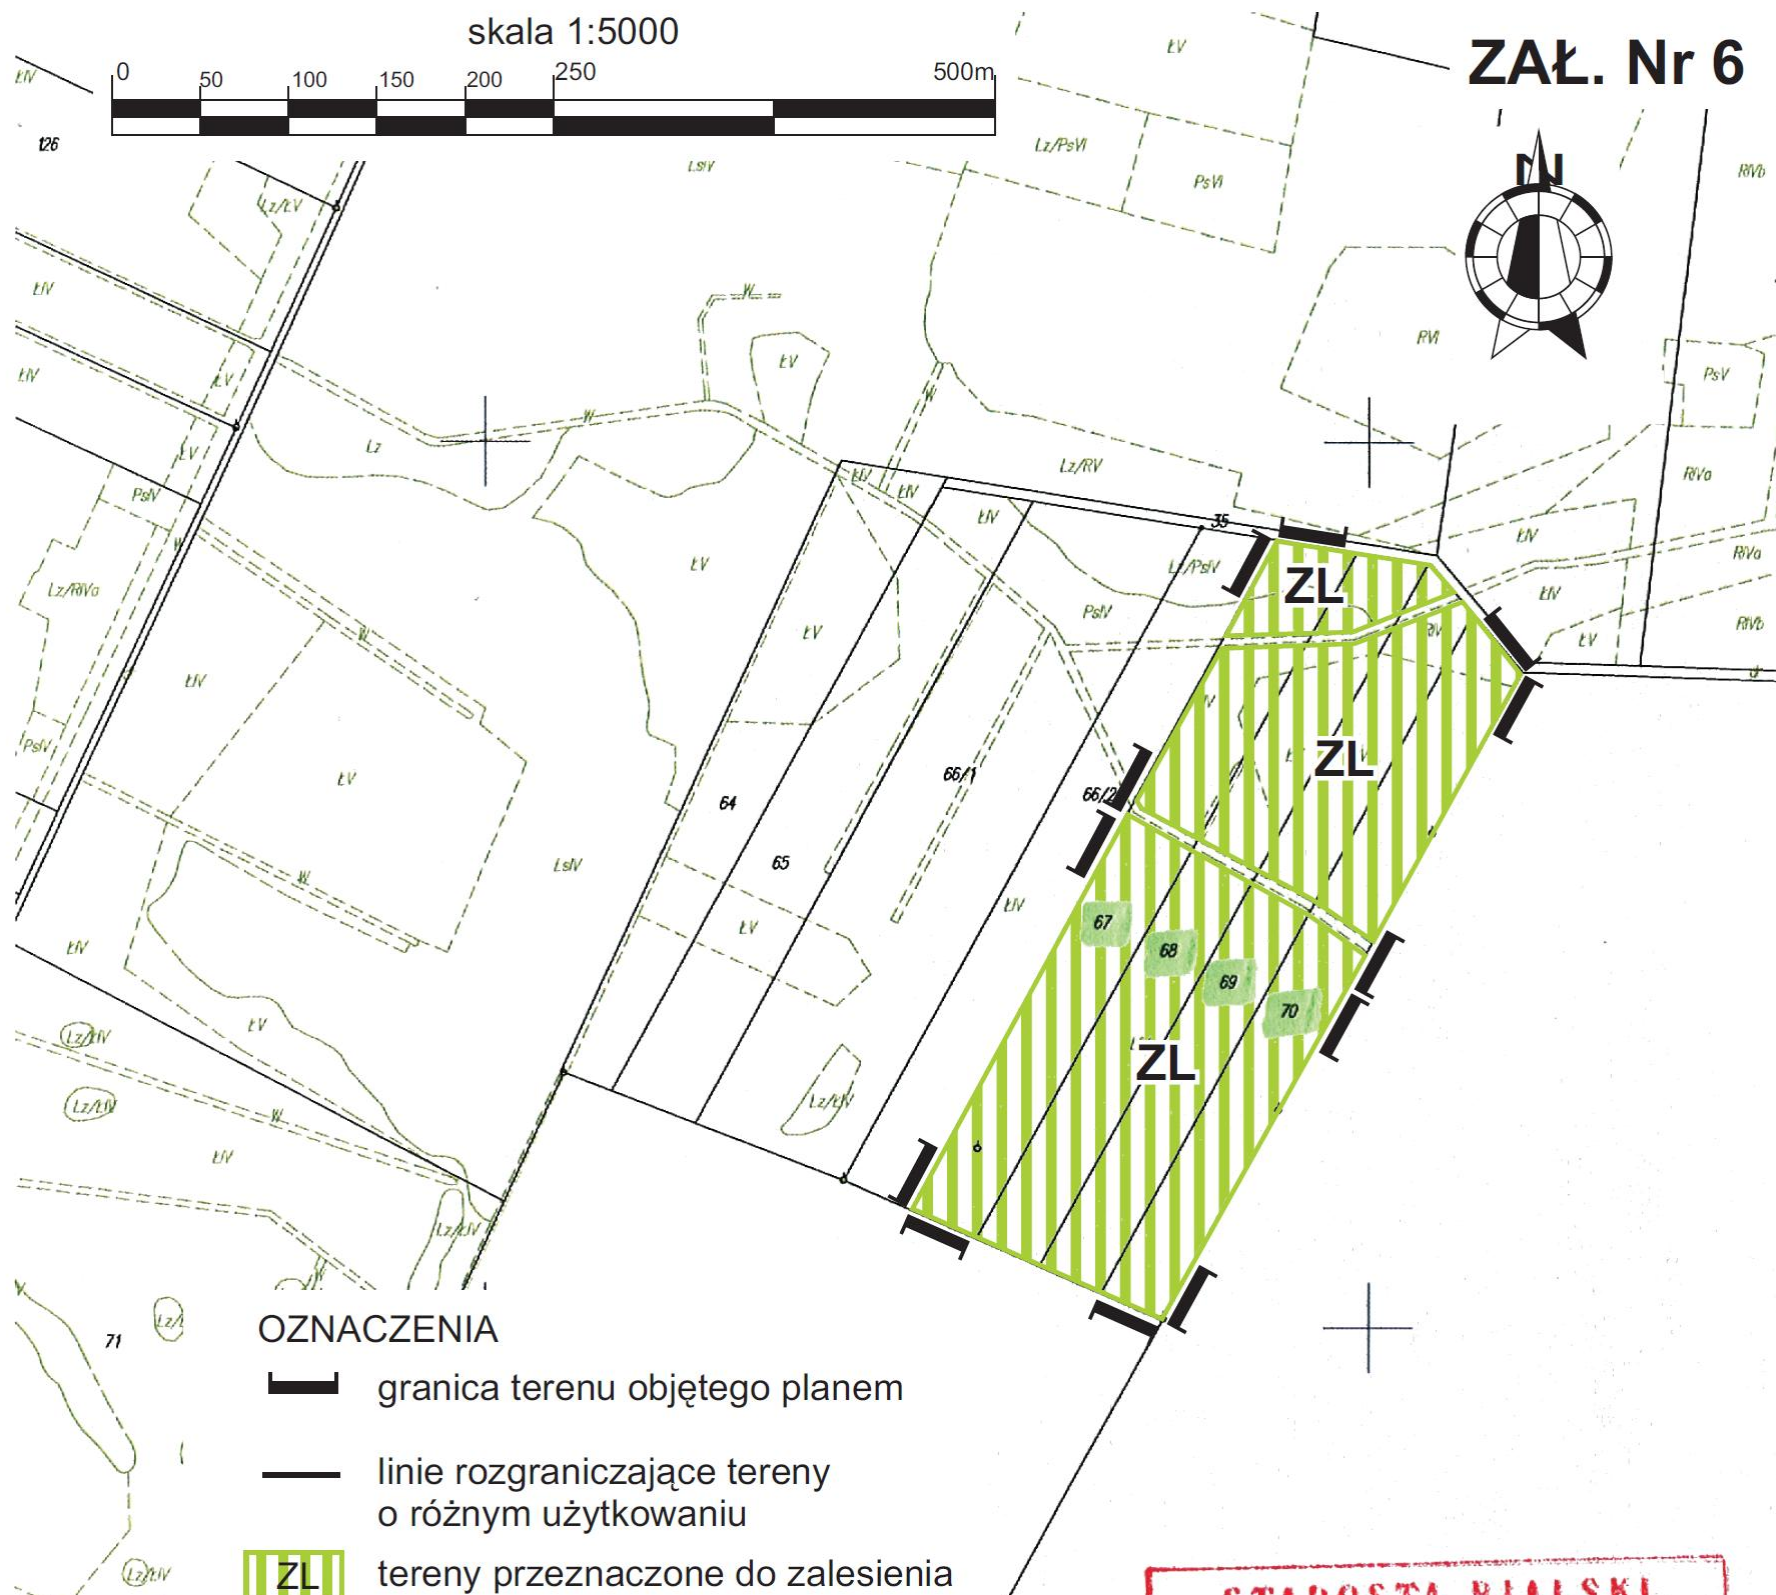

ZAŁ. Nr 6

STAROSTA BIALSKI
POWIATOWY OŚRODEK DOKUMENTACJI
GEODEZYJNEJ I KARTOGRAFICZNEJ
w Białej Podlaskiej

Reprodukowanie, rozpowszechnianie i rozprowadzanie niniejszego dokumentu wymaga zezwolenia, o którym mowa w art. 18 ustawy z dnia 17 maja 1989 r. - Prawo geodezyjne i kartograficzne (Dz. U. Nr 30, poz. 163 z późniejszymi zmianami).

18 SIE 2010

Biała Podlaska

STAROSTA BIALSKI
POWIATOWY OŚRODEK DOKUMENTACJI
GEODEZYJNEJ I KARTOGRAFICZNEJ

Powinno się zgodzić niniejszy mapy z archiwum przytłumione do państwowego zasobu geodezyjnego i kartograficznego w daw

pod nr 0118.06/1079/7/2010

Niniejsza mapa nie może służyć dla celów projektowych

Biała Podlaska 18 SIE 2010

Z up. STAROSTY

mgr inż. Wiesław Pyl
Kierownik Powiatowego Ośrodka
Dokumentacji Geodezyjnej
i Kartograficznej