



ZMIANA MIEJSCOWEGO PLANU ZAGOSPODAROWANIA PRZESTRZENNEGO GMINY WISZNICE

ZAŁ. Nr 9

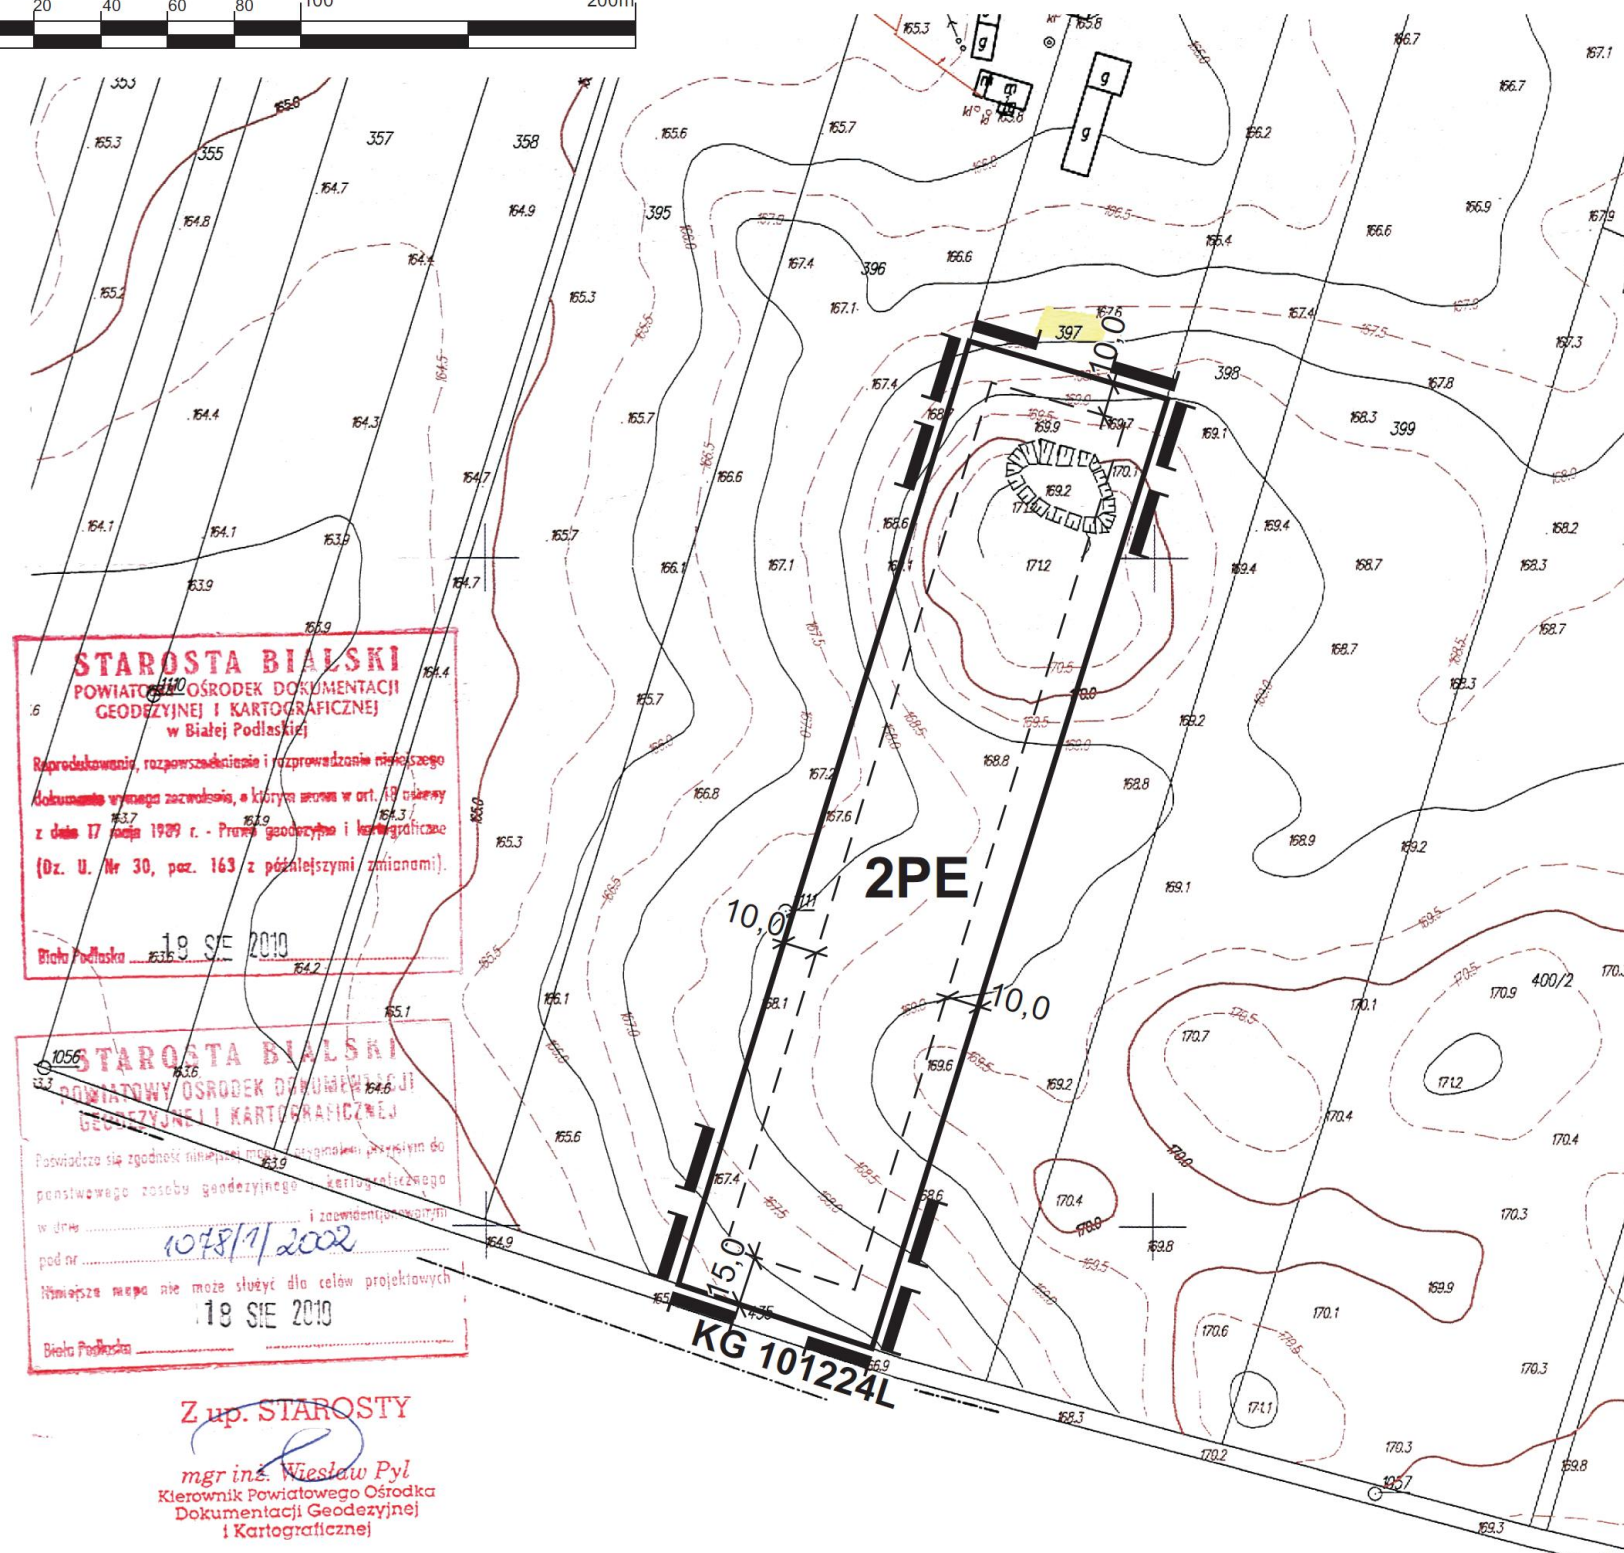


RATAJEWICZE

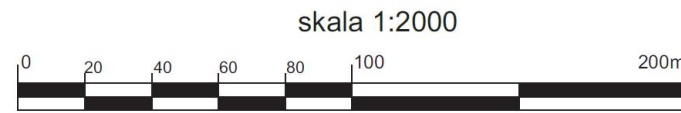

OZNACZENIA

- granica terenu objętego planem
- linie rozgraniczające tereny o różnym użytkowaniu
- PE teren eksploatacji surowców mineralnych
- granica terenu wydobycia surowców mineralnych
- KG droga gminna

WYRYS ZE STUDIUM UWARUNKOWAŃ I KIERUNKÓW ZAGOSPODAROWANIA PRZESTRZENNEGO

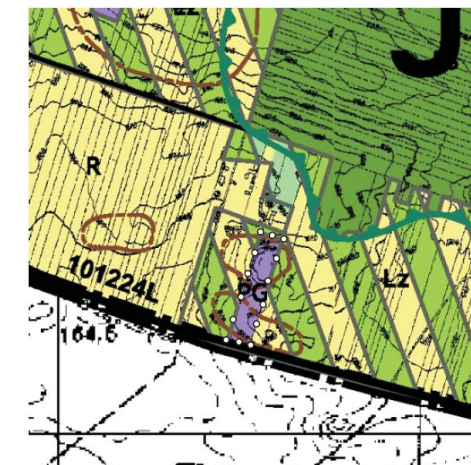

o o o o o granica opracowania planu