



ZMIANA MIEJSCOWEGO PLANU
ZAGOSPODAROWANIA PRZESTRZENNEGO GMINY WISZNICE
ZAŁ. Nr 10

POLUBICZE DWORSKIE

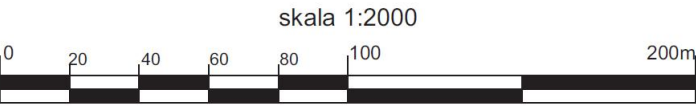


MAPA ZASADNI
skala 1:1000
wieś: Polubicze Dworskie
gm.: Wisznice
sekcja: 126. RM. 103.1

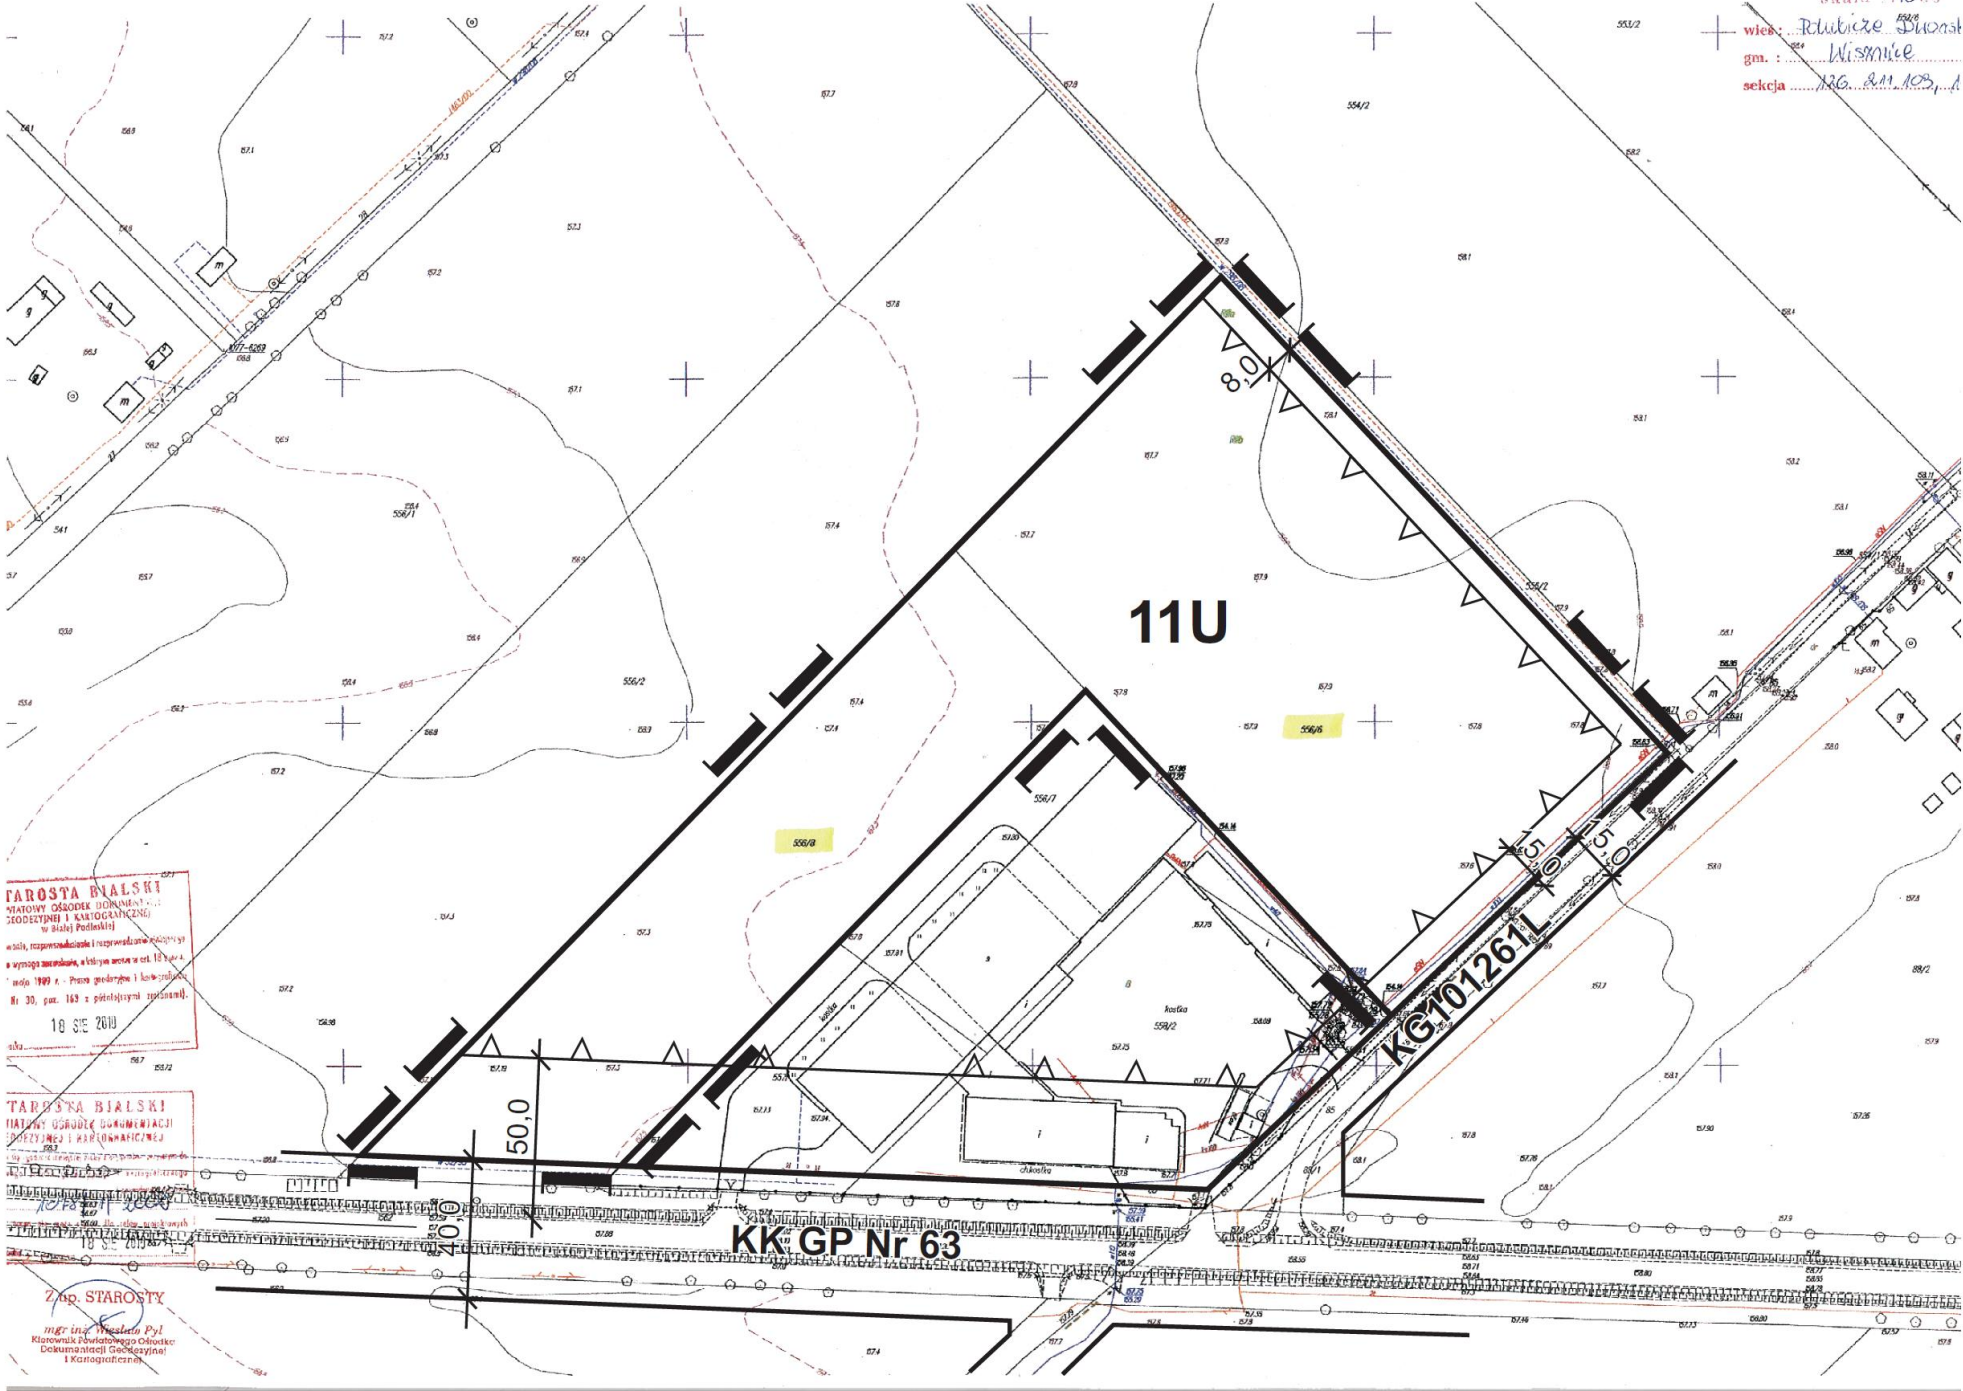

- OZNACZENIA
- granica terenu objętego planem
 - linie rozgraniczające tereny o różnym użytkowaniu
 - △△ nieprzekraczalna linia zabudowy
 - U teren usług komercyjnych
 - KK droga krajowa
 - KG droga gminna

WYRYS ZE STUDIUM UWARUNKOŃ I KIERUNKÓW
ZAGOSPODAROWANIA PRZESTRZENNEGO

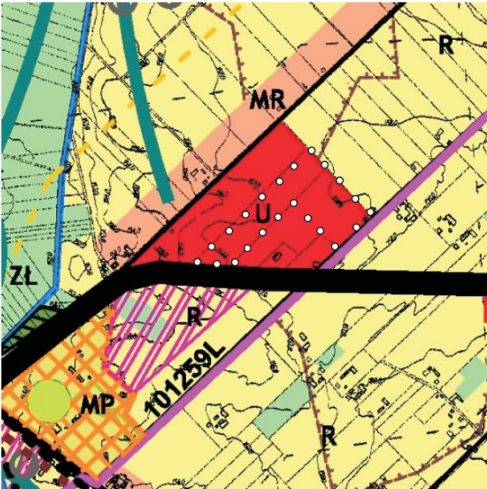

o o o o o granica opracowania planu