


ZMIANA MIEJSCOWEGO PLANU
ZAGOSPODAROWANIA PRZESTRZENNEGO GMINY WISZNICE
ZAŁ. Nr 13

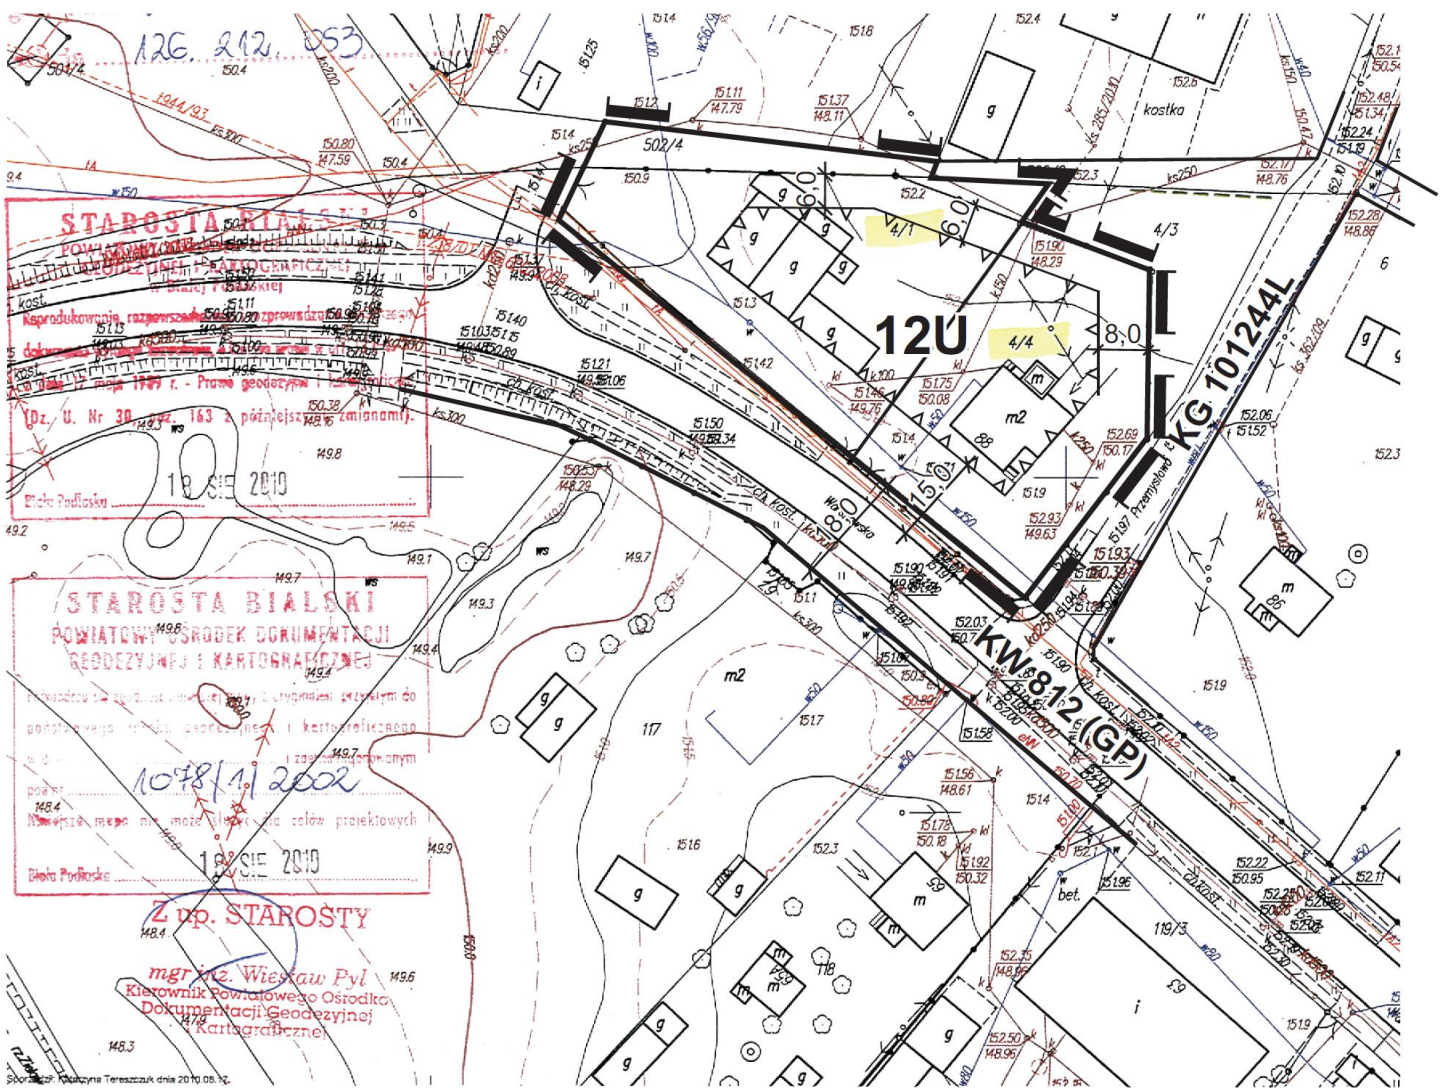


WISZNICE



- OZNACZENIA
- granica terenu objętego planem
 - linie rozgraniczające tereny o różnym użytkowaniu
 - △△ nieprzekraczalna linia zabudowy
 - U teren usług komercyjnych
 - KW droga wojewódzka
 - KG droga gminna

WYRYS ZE STUDIUM UWARUNKOWAŃ I KIERUNKÓW
ZAGOSPODAROWANIA PRZESTRZENNEGO

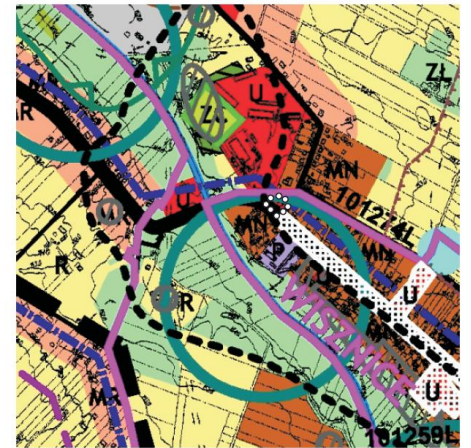

o o o o o granica opracowania planu