


ZMIANA MIEJSCOWEGO PLANU ZAGOSPODAROWANIA PRZESTRZENNEGO GMINY WISZNICE ZAŁ. Nr 14

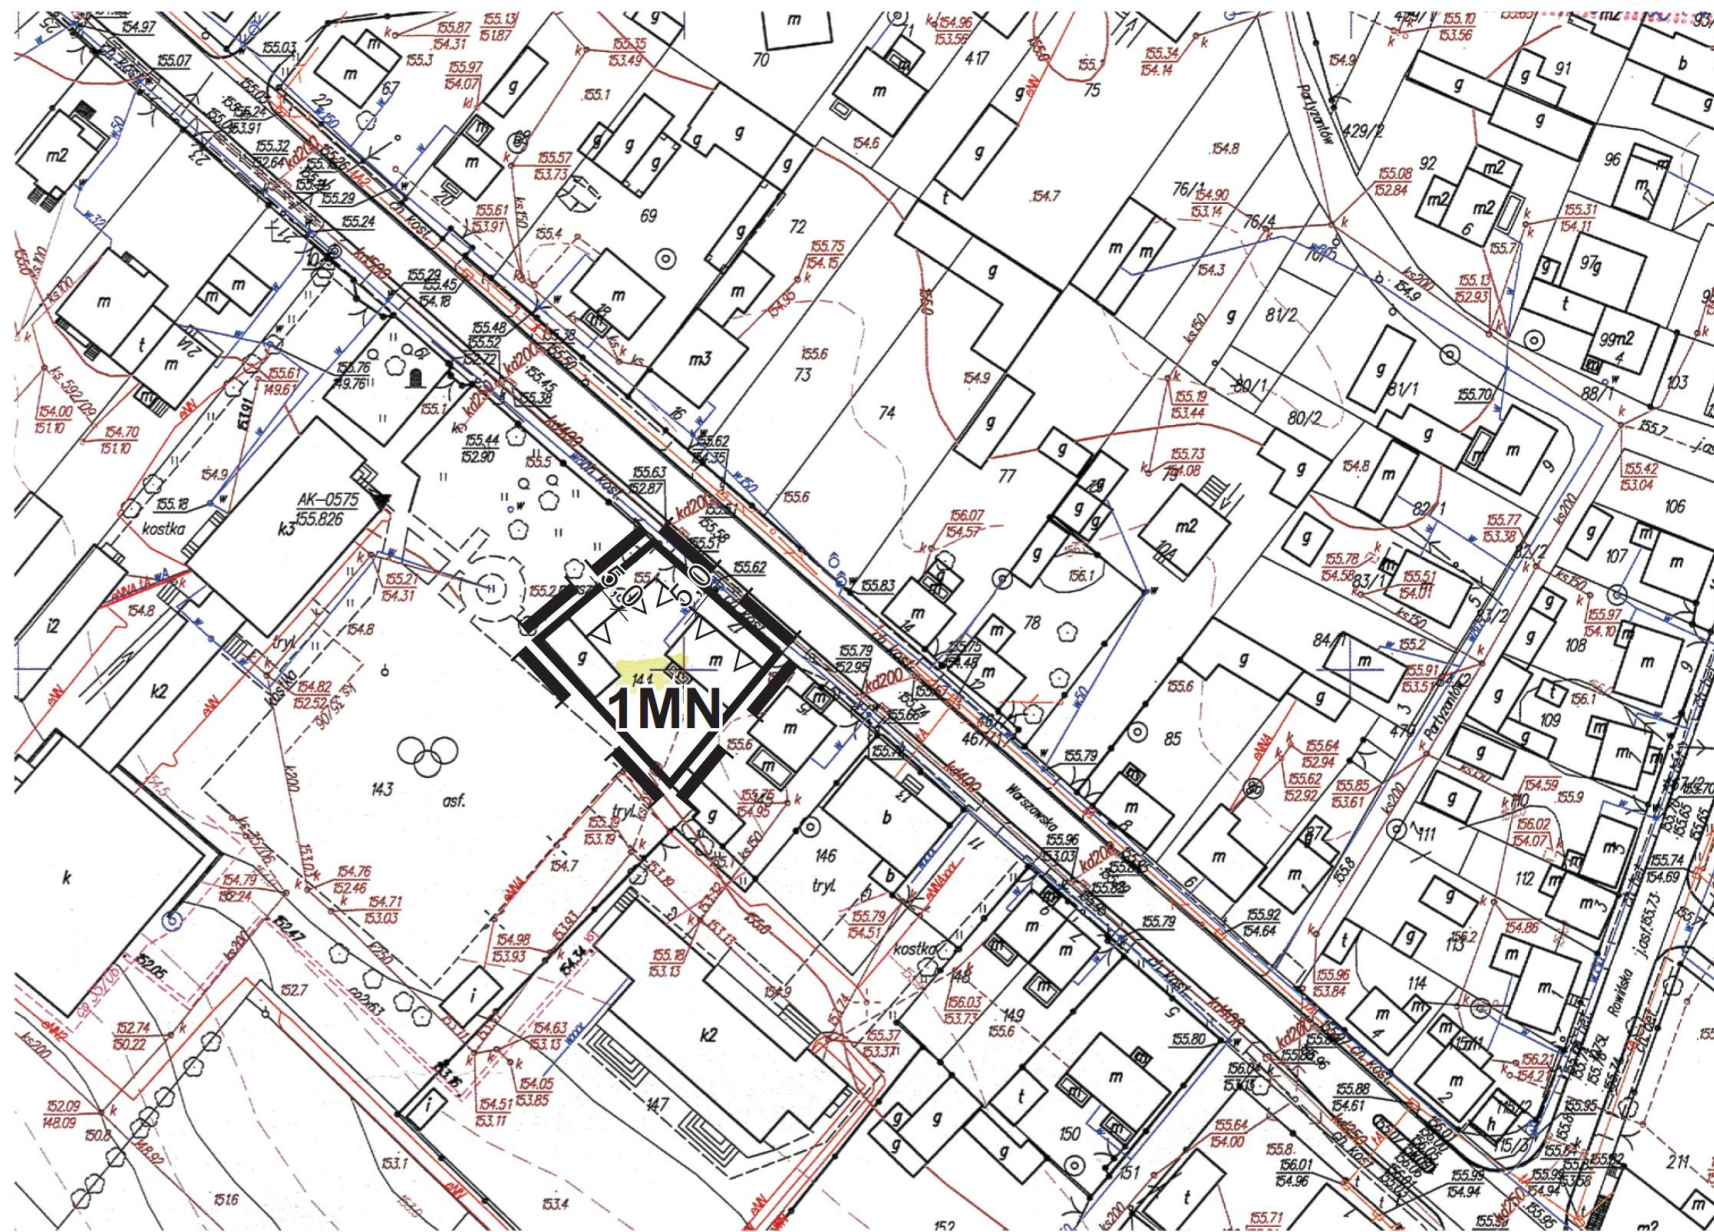


WISZNICE



OZNACZENIA

- granica terenu objętego planem
- linie rozgraniczające tereny o różnym użytkowaniu
- MN teren zabudowy mieszkaniowej
jednorodzinnej oraz mieszkalno
- usługowej

WYRYS ZE STUDYUM UWARUNKOWAŃ I KIERUNKÓW ZAGOSPODAROWANIA PRZESTRZENNEGO

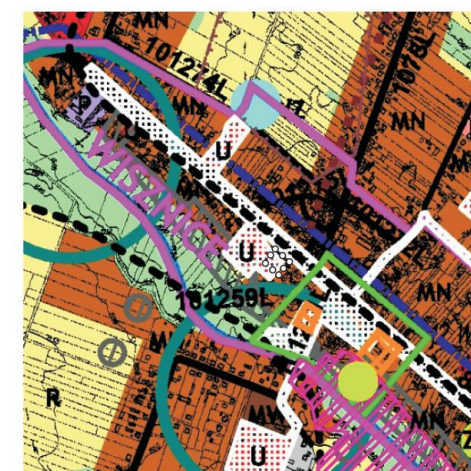

o o o o o granica opracowania planu