



ZMIANA MIEJSCOWEGO PLANU ZAGOSPODAROWANIA PRZESTRZENNEGO GMINY WISZNICE

ZAŁ. Nr 15

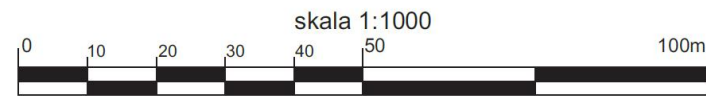


WISZNICE

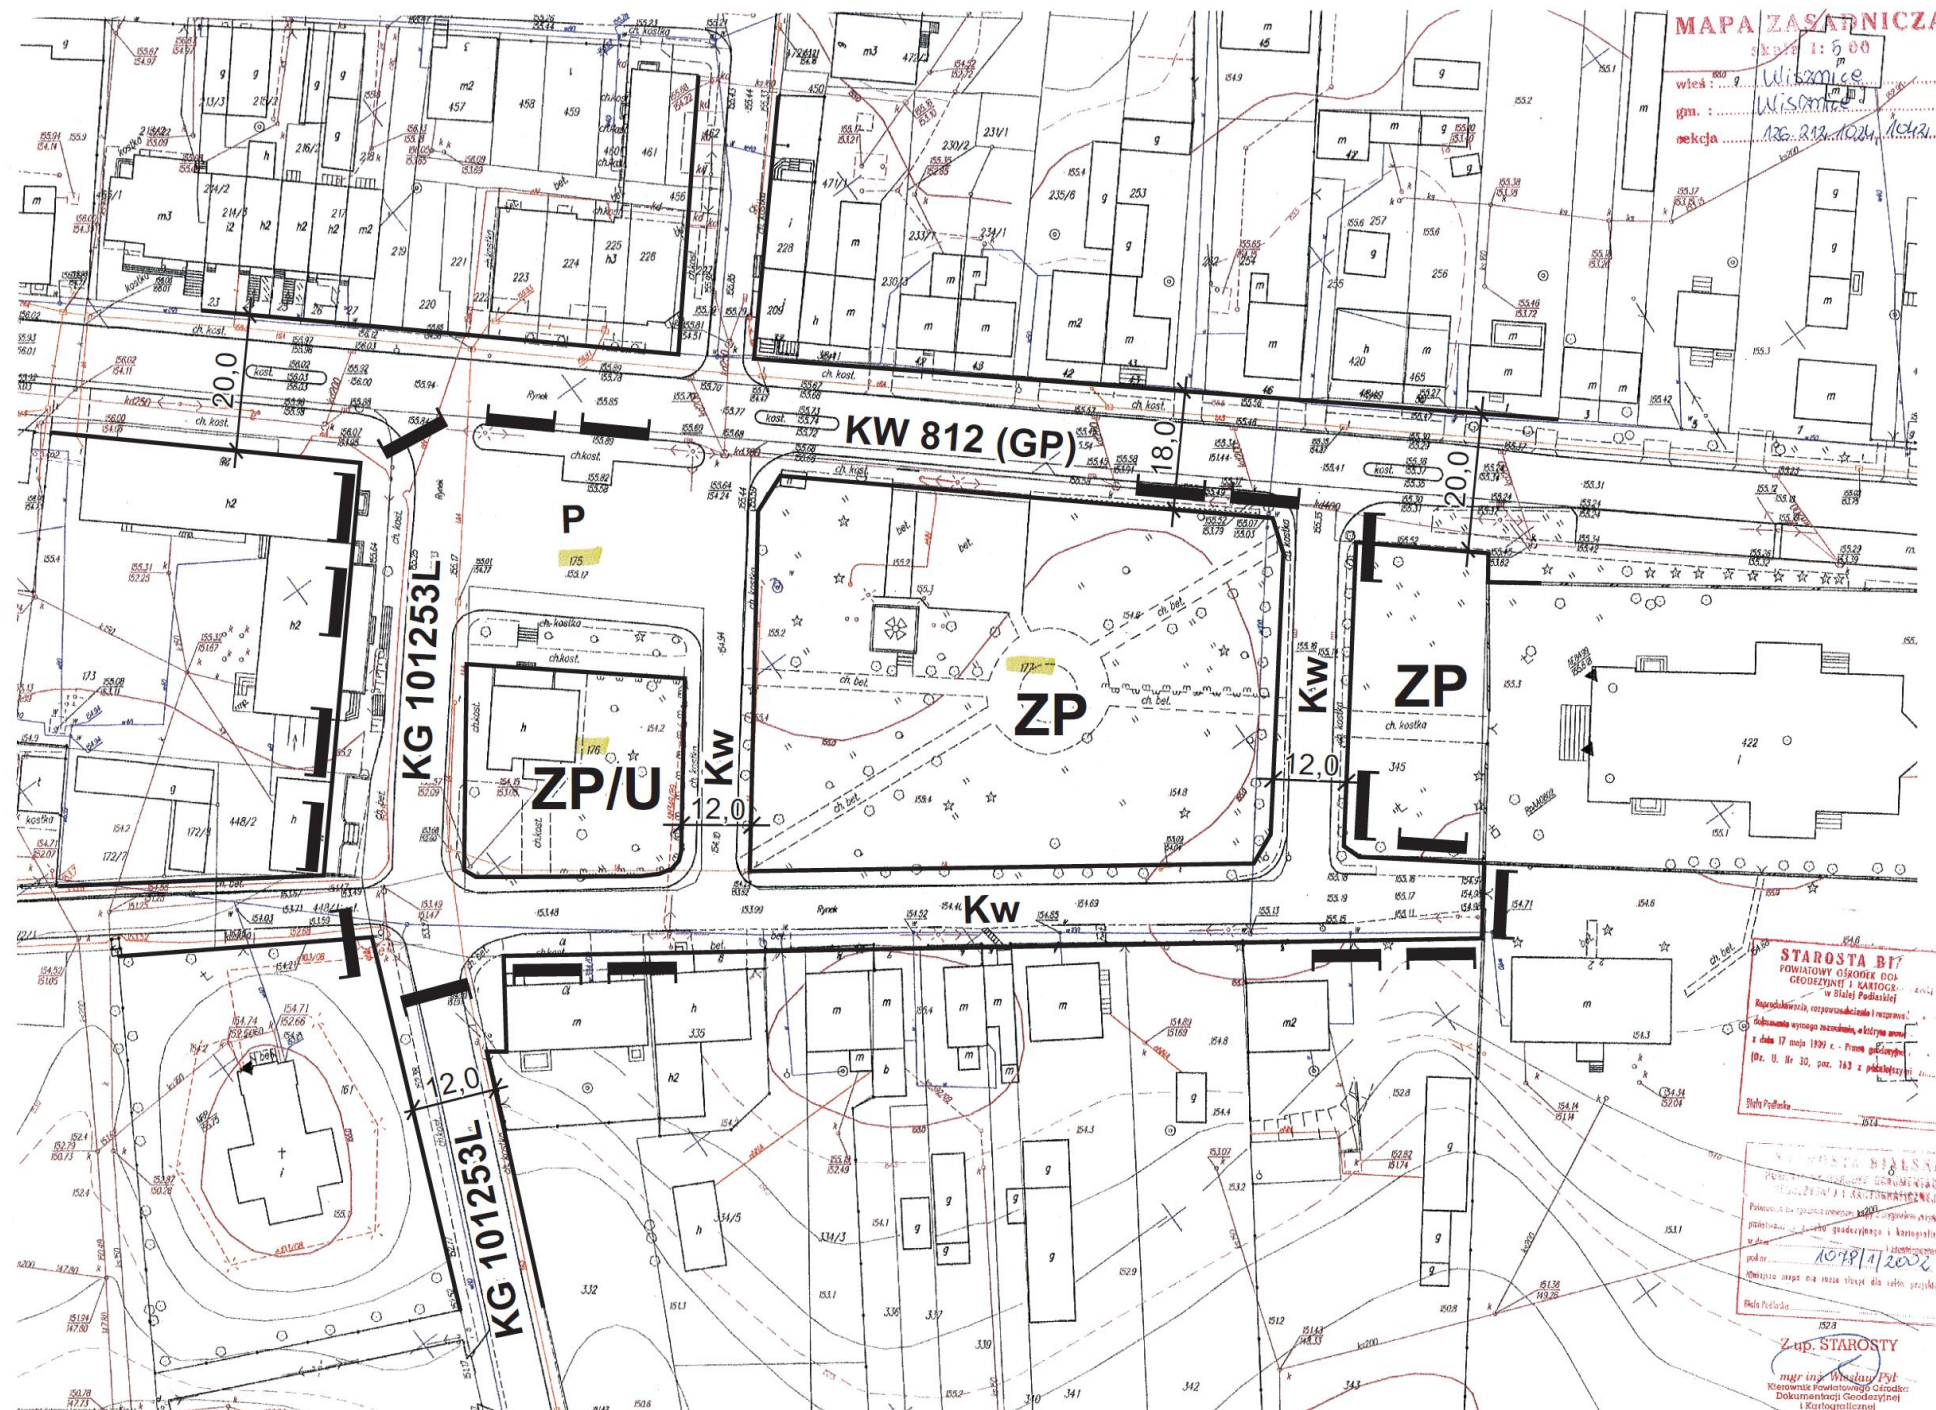

OZNACZENIA

- granica terenu objętego planem
- linie rozgraniczające tereny o różnym użytkowaniu
- ZP teren zieleni urządzonej
- ZP/U teren zieleni urządzonej i usług
- P parking
- KW droga wojewódzka
- KG droga gminna
- Kw droga wewnętrzna

WYRYS ZE STUDIUM UWARUNKOWAŃ I KIERUNKÓW ZAGOSPODAROWANIA PRZESTRZENNEGO

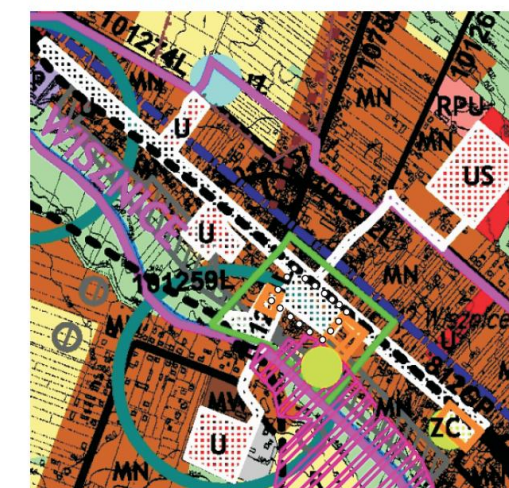

o o o o o granica opracowania planu