


ZMIANA MIEJSCOWEGO PLANU ZAGOSPODAROWANIA PRZESTRZENNEGO GMINY WISZNICE

ZAŁ. Nr 19

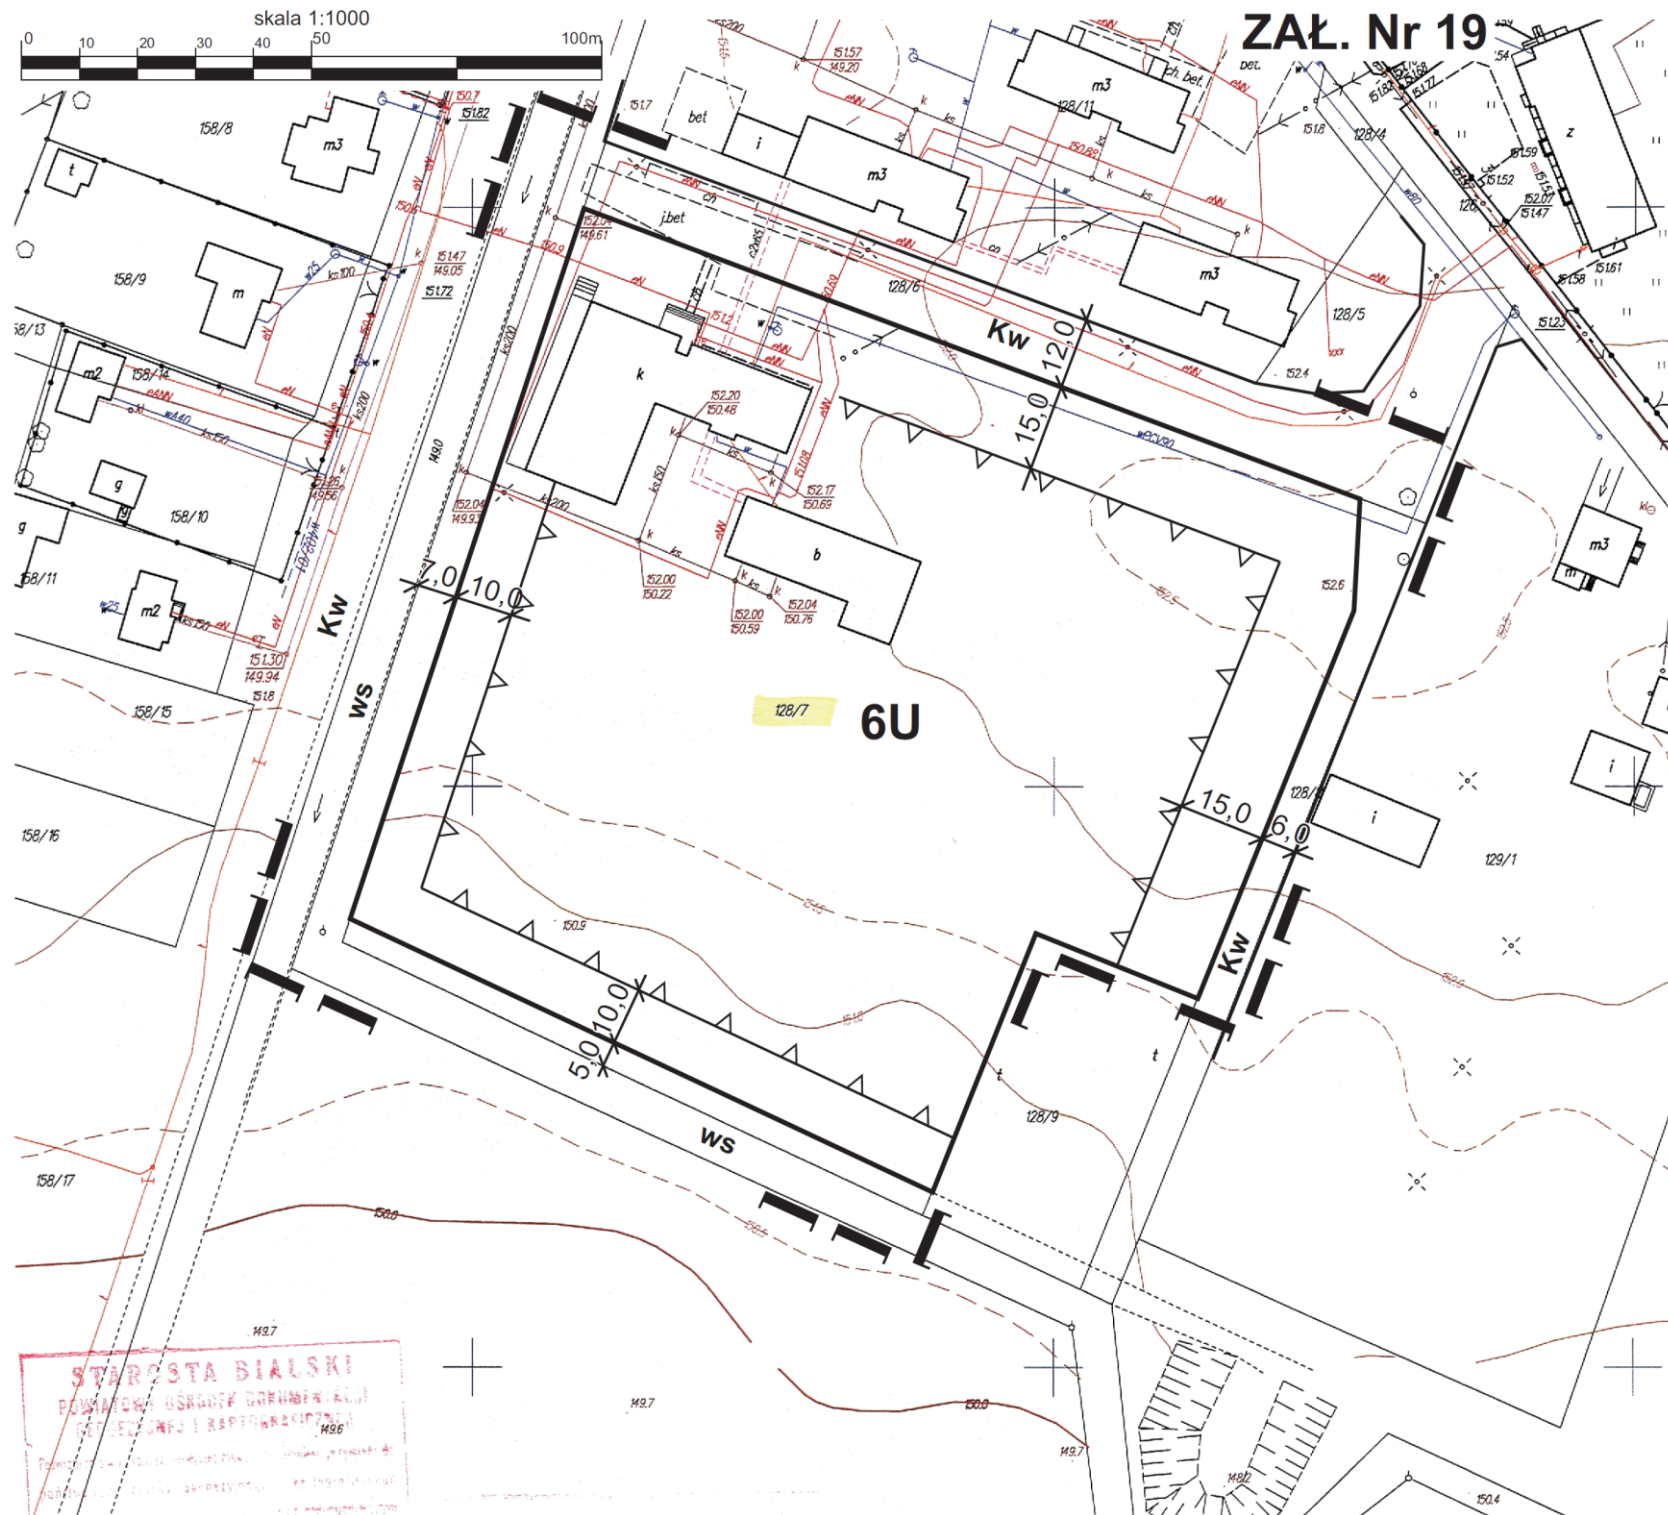

WYGODA



OZNACZENIA

- granica terenu objętego planem
- linie rozgraniczające tereny o różnym użytkowaniu
- nieprzekraczalna linia zabudowy
- teren przestrzeni publicznej
- teren ulicy wewnętrznej

WYRYS ZE STUDIUM UWARUNKOWAŃ I KIERUNKÓW
ZAGOSPODAROWANIA PRZESTRZENNEGO



o o o o o granica opracowania planu