


ZMIANA MIEJSCOWEGO PLANU
ZAGOSPODAROWANIA PRZESTRZENNEGO GMINY WISZNICE
ZAŁ. Nr 20

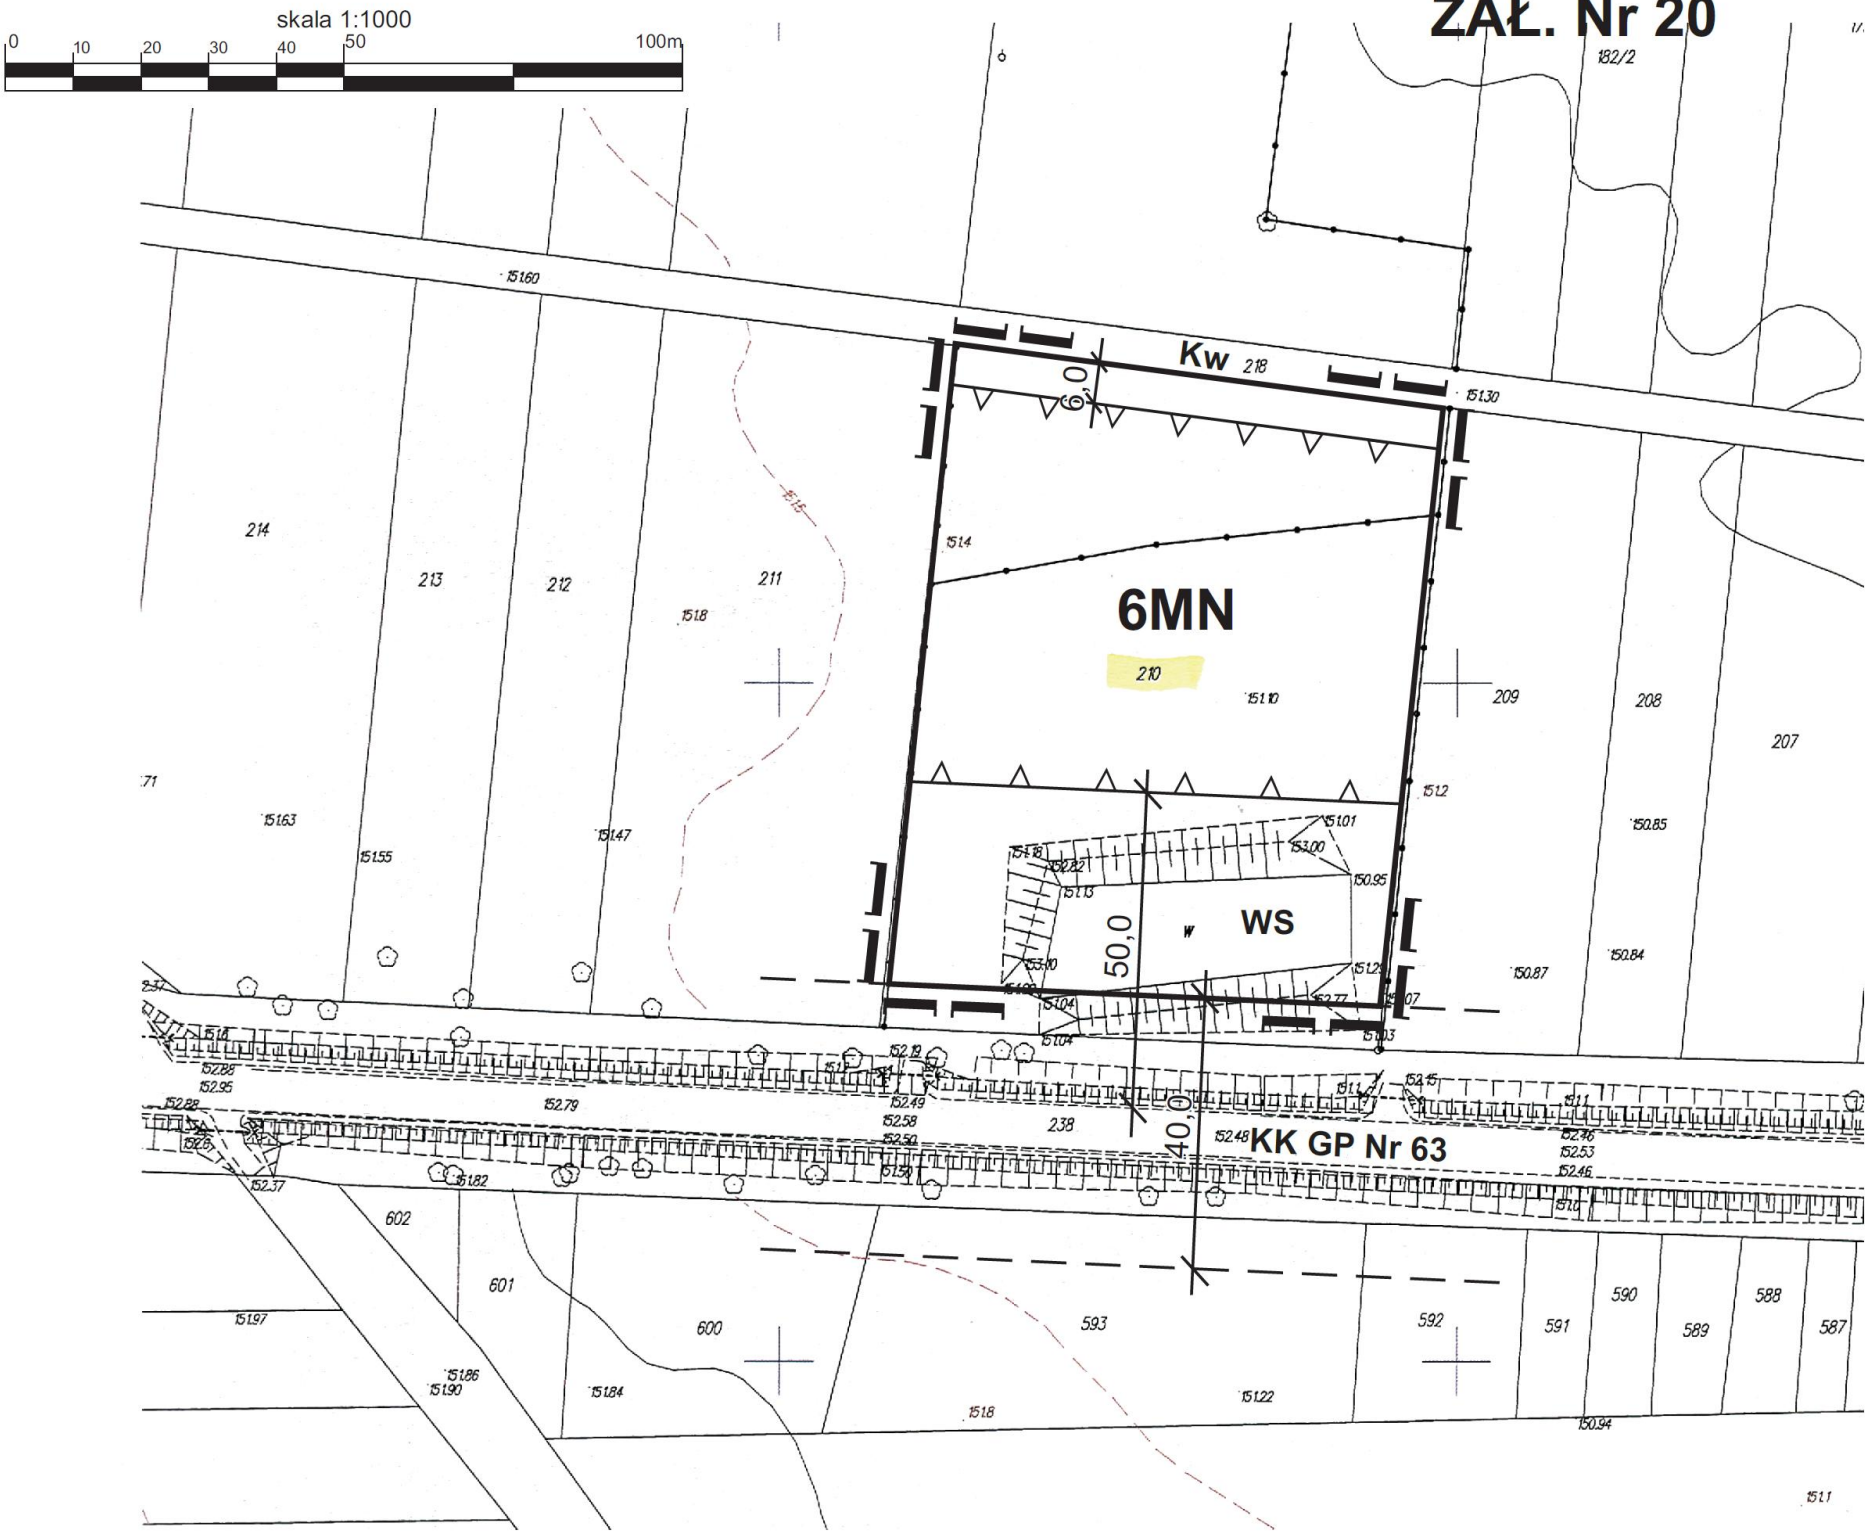


WYGODA



- OZNACZENIA
- granica terenu objętego planem
 - linie rozgraniczające tereny o różnym użytkowaniu
 - △△ nieprzekraczalna linia zabudowy
 - MN teren zabudowy mieszkaniowej jednorodzinnej
 - KK droga krajowa
 - Kw droga wewnętrzna

WYRYS ZE STUDIUM UWARUNKOWAŃ I KIERUNKÓW
ZAGOSPODAROWANIA PRZESTRZENNEGO

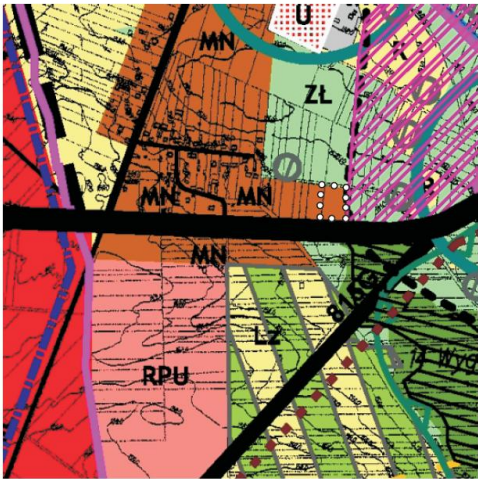

o o o o o granica opracowania planu