

ZMIANA MIEJSCOWEGO PLANU ZAGOSPODAROWANIA PRZESTRZENNEGO GMINY WISZNICE


ZAŁ. Nr 22

MAPA ZASADNICZA
arkusz 126, 212, 151, 152
skala 1: 1000
długość 6496

WYGODA



skala 1:1000
0 10 20 30 40 50 100m

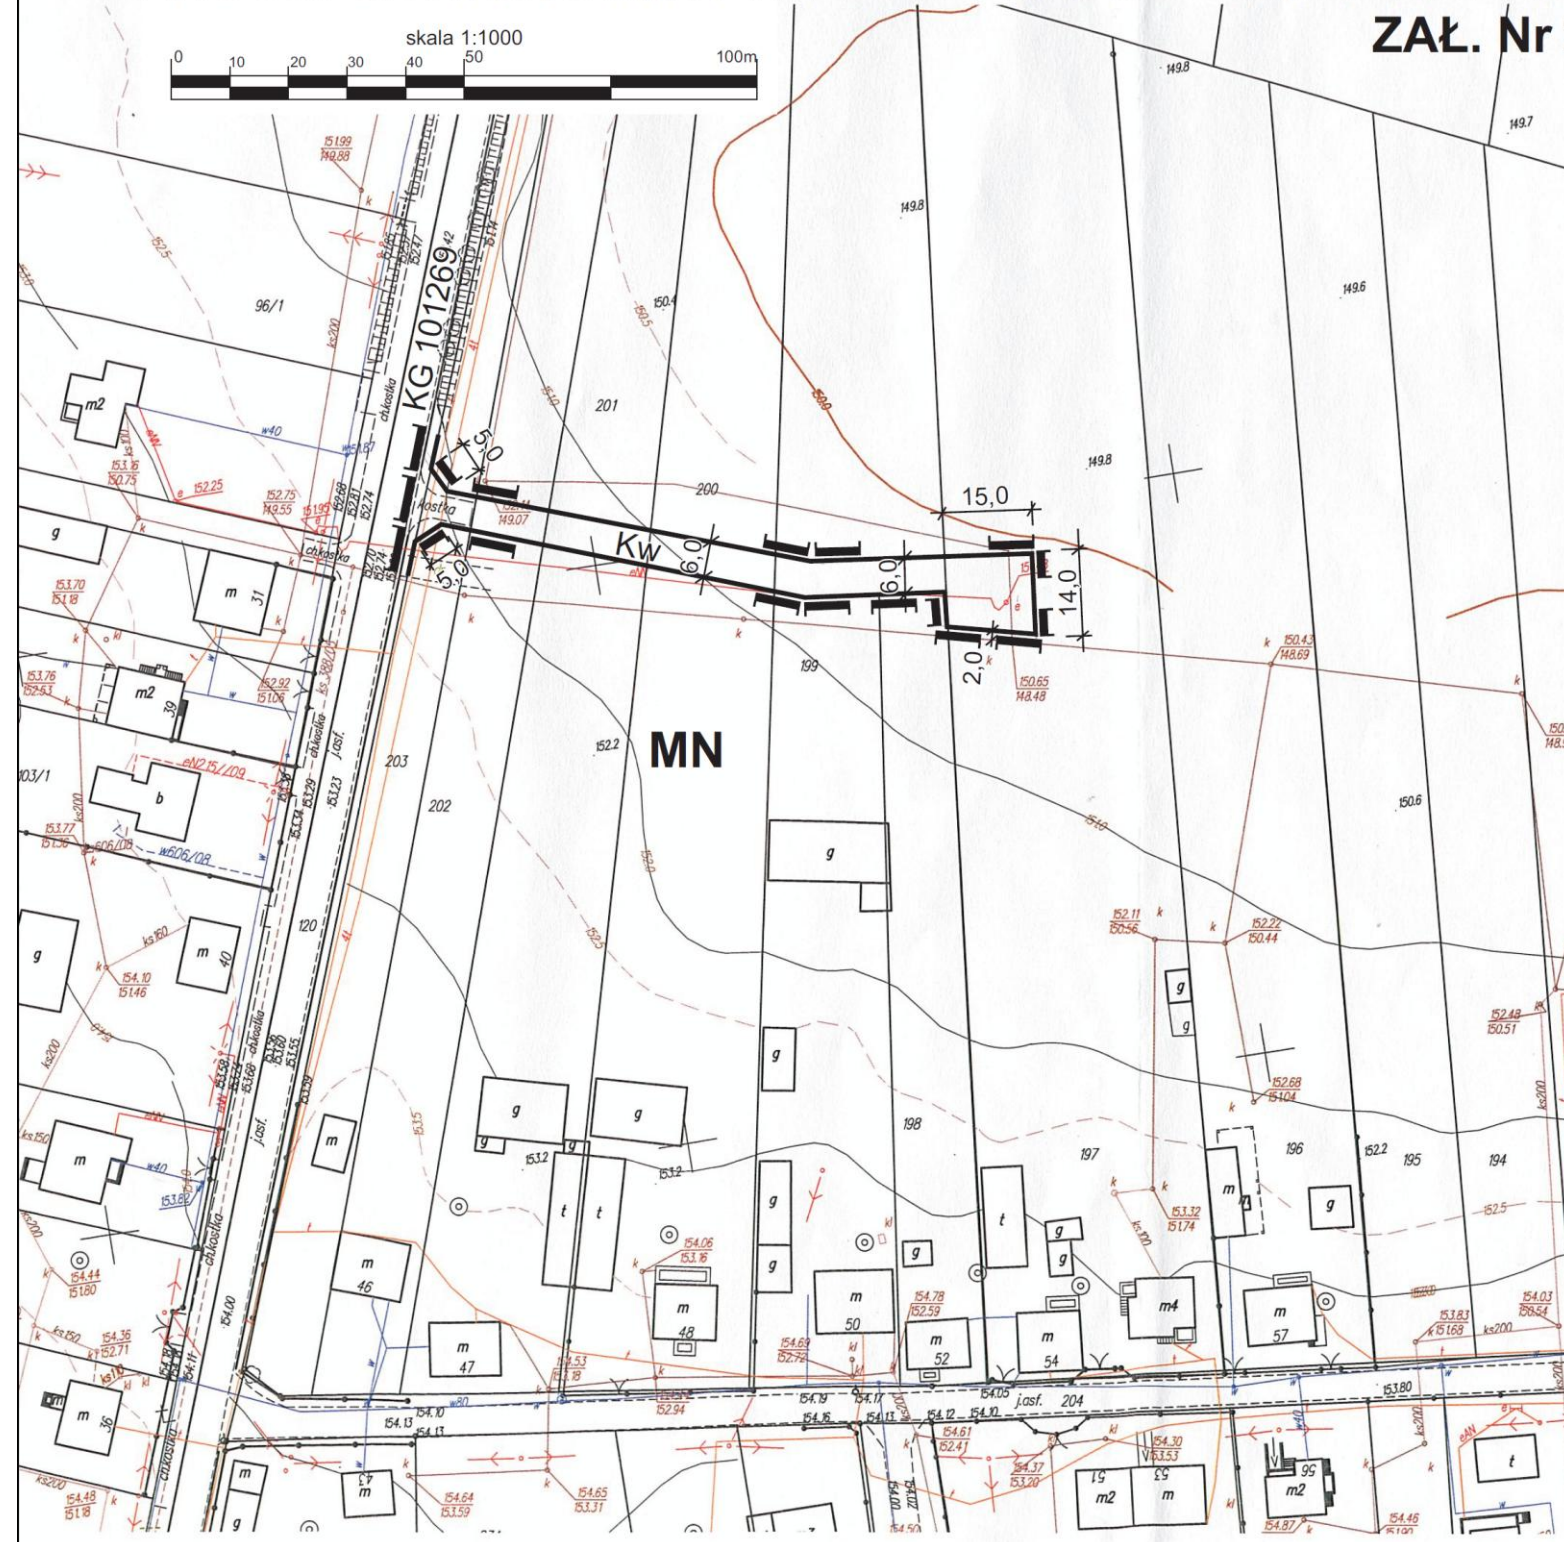

OZNACZENIA

- granica terenu objętego planem
- linie rozgraniczające tereny o różnym użytkowaniu
- MN teren zabudowy mieszkaniowej jednorodzinnej
- KG droga gminna
- Kw droga wewnętrzna

WYRYS ZE STUDIUM UWARUNKOWAŃ I KIERUNKÓW
ZAGOSPODAROWANIA PRZESTRZENNEGO



STAROSTA BIAŁSKI
POWIATOWY OŚRODEK DOKUMENTACJI
GEODEZYJNEJ I KARTOGRAFICZNEJ
w Białej Podlaskiej

Pobrano się zgodzić z projektem mapy z oryginalnymi pomiarami do
państwowego zasobu geodezyjnego i kartograficznego
w dniu 12/11/2011
Wniosek mapy nie może służyć do celów profesjonalnych
Białka Podlaska 05.11.2011

Z up. Starosty
Wiesława Chmionniuk
Z-ca Dyrektora Wydziału
Geodezji, Katastru i Nieruchomości

o o o o o granica opracowania planu